

SOUHLAS S PLATNOSTÍ DOKUMENTACE:

POLICIE ČESKÉ REPUBLIKY - DOPRAVNÍ INSPEKTORÁT

SÚS

MĚSTYS MORAVSKÁ NOVÁ VES



PROJEKČNÍ ČINNOST

TRVALÉ A PŘECHODNÉ DOPRAVNÍ ZNAČENÍ

PRODEJ DOPRAVNÍHO ZNAČENÍ A ZAŘÍZENÍ

tel.: 777 739 121



www.dosig.cz

VEDOUCÍ PROJEKTANT

ING. FILIP HRUBÝ

ZODPOVĚDNÝ PROJEKTANT

ING. KATEŘINA BORECKÁ

VYPRACOVAL

ING. DANIEL KARPOV

KRAJ: JIHMORAVSKÝ

OKRES: BŘECLAV

DOSIG s.r.o.,
Bratislavská 929/67, 69145 Podivín,
IČ: 14001055, DIČ: CZ14001055

www.dosig.cz info@dosig.cz tel.: 777 739 121

STAVBA:

**Moravská Nová Ves, II-424:
oprava komunikace, etapa II**

INVESTOR



FORMÁT

1x A4, 3x A3

ČÍSLO ZAKÁZKY

Z24145

TERMÍN:

03.03. - 16.05.2025

OBSAH SCHÉMATU:

SITUACE PŘECHODNÉHO DOPRAVNÍHO ZNAČENÍ

ČÍSLO LISTU



1/4

LEGENDA:



A15

- PŘECHODNÉ SVISLÉ DOPRAVNÍ ZNAČENÍ BUDE OSAZENO DLE TP 65 A 66
- STANOVÍ ODBOR SPRÁVNÍCH ČINNOSTÍ BŘECLAV
- B28 BUDOU UMÍSTĚNY 7 DNÍ PŘEDEM

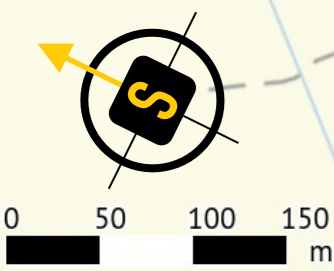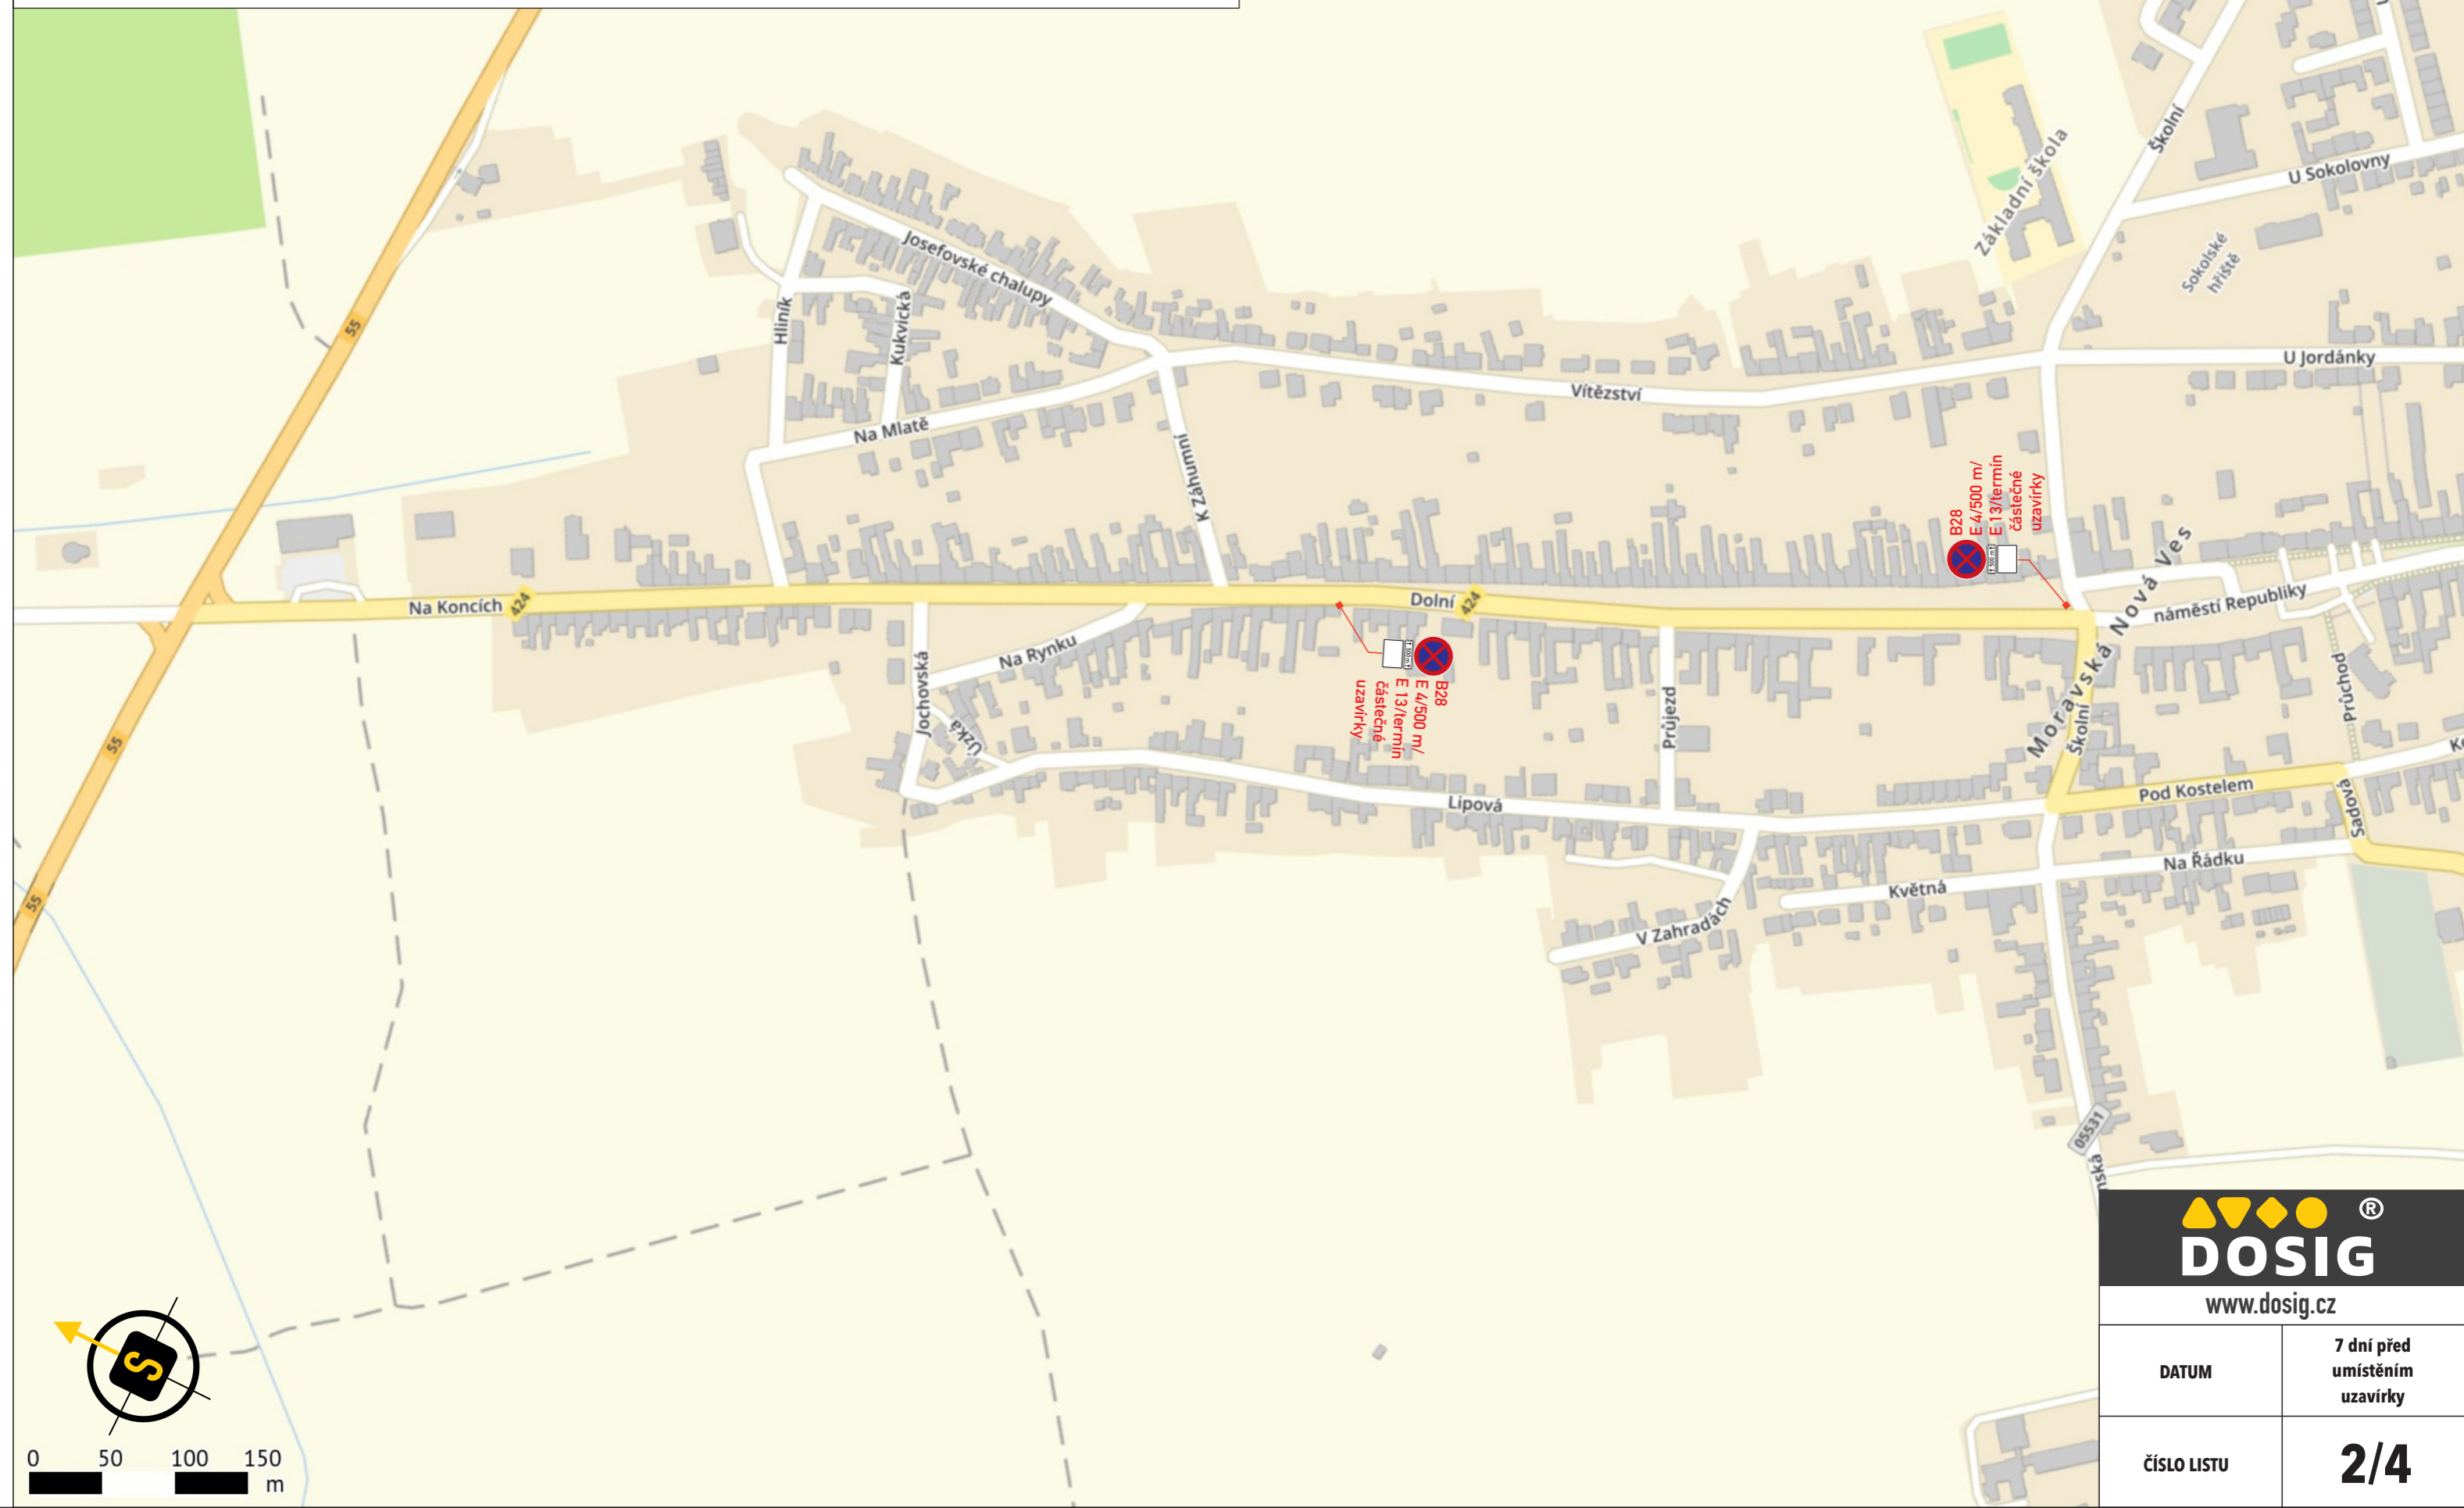


www.dosig.cz


DATUM 7 dní před umístěním uzavírky

ČÍSLO LISTU 2/4

LEGENDA:

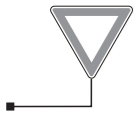



- TRVALÉ SVISLÉ DOPRAVNÍ ZNAČENÍ

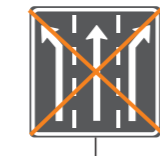

- DOČASNĚ ZNEPLATNĚNÉ SVISLÉ DOPRAVNÍ ZNAČENÍ



- PŘECHODNÉ SVISLÉ DOPRAVNÍ ZNAČENÍ BUDE OSAZENO DLE TP 65 A 66 STANOVÍ ODBOR SPRÁVNÍCH ČINNOSTÍ BŘECLAV

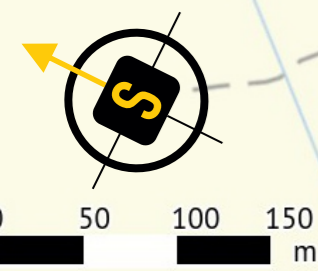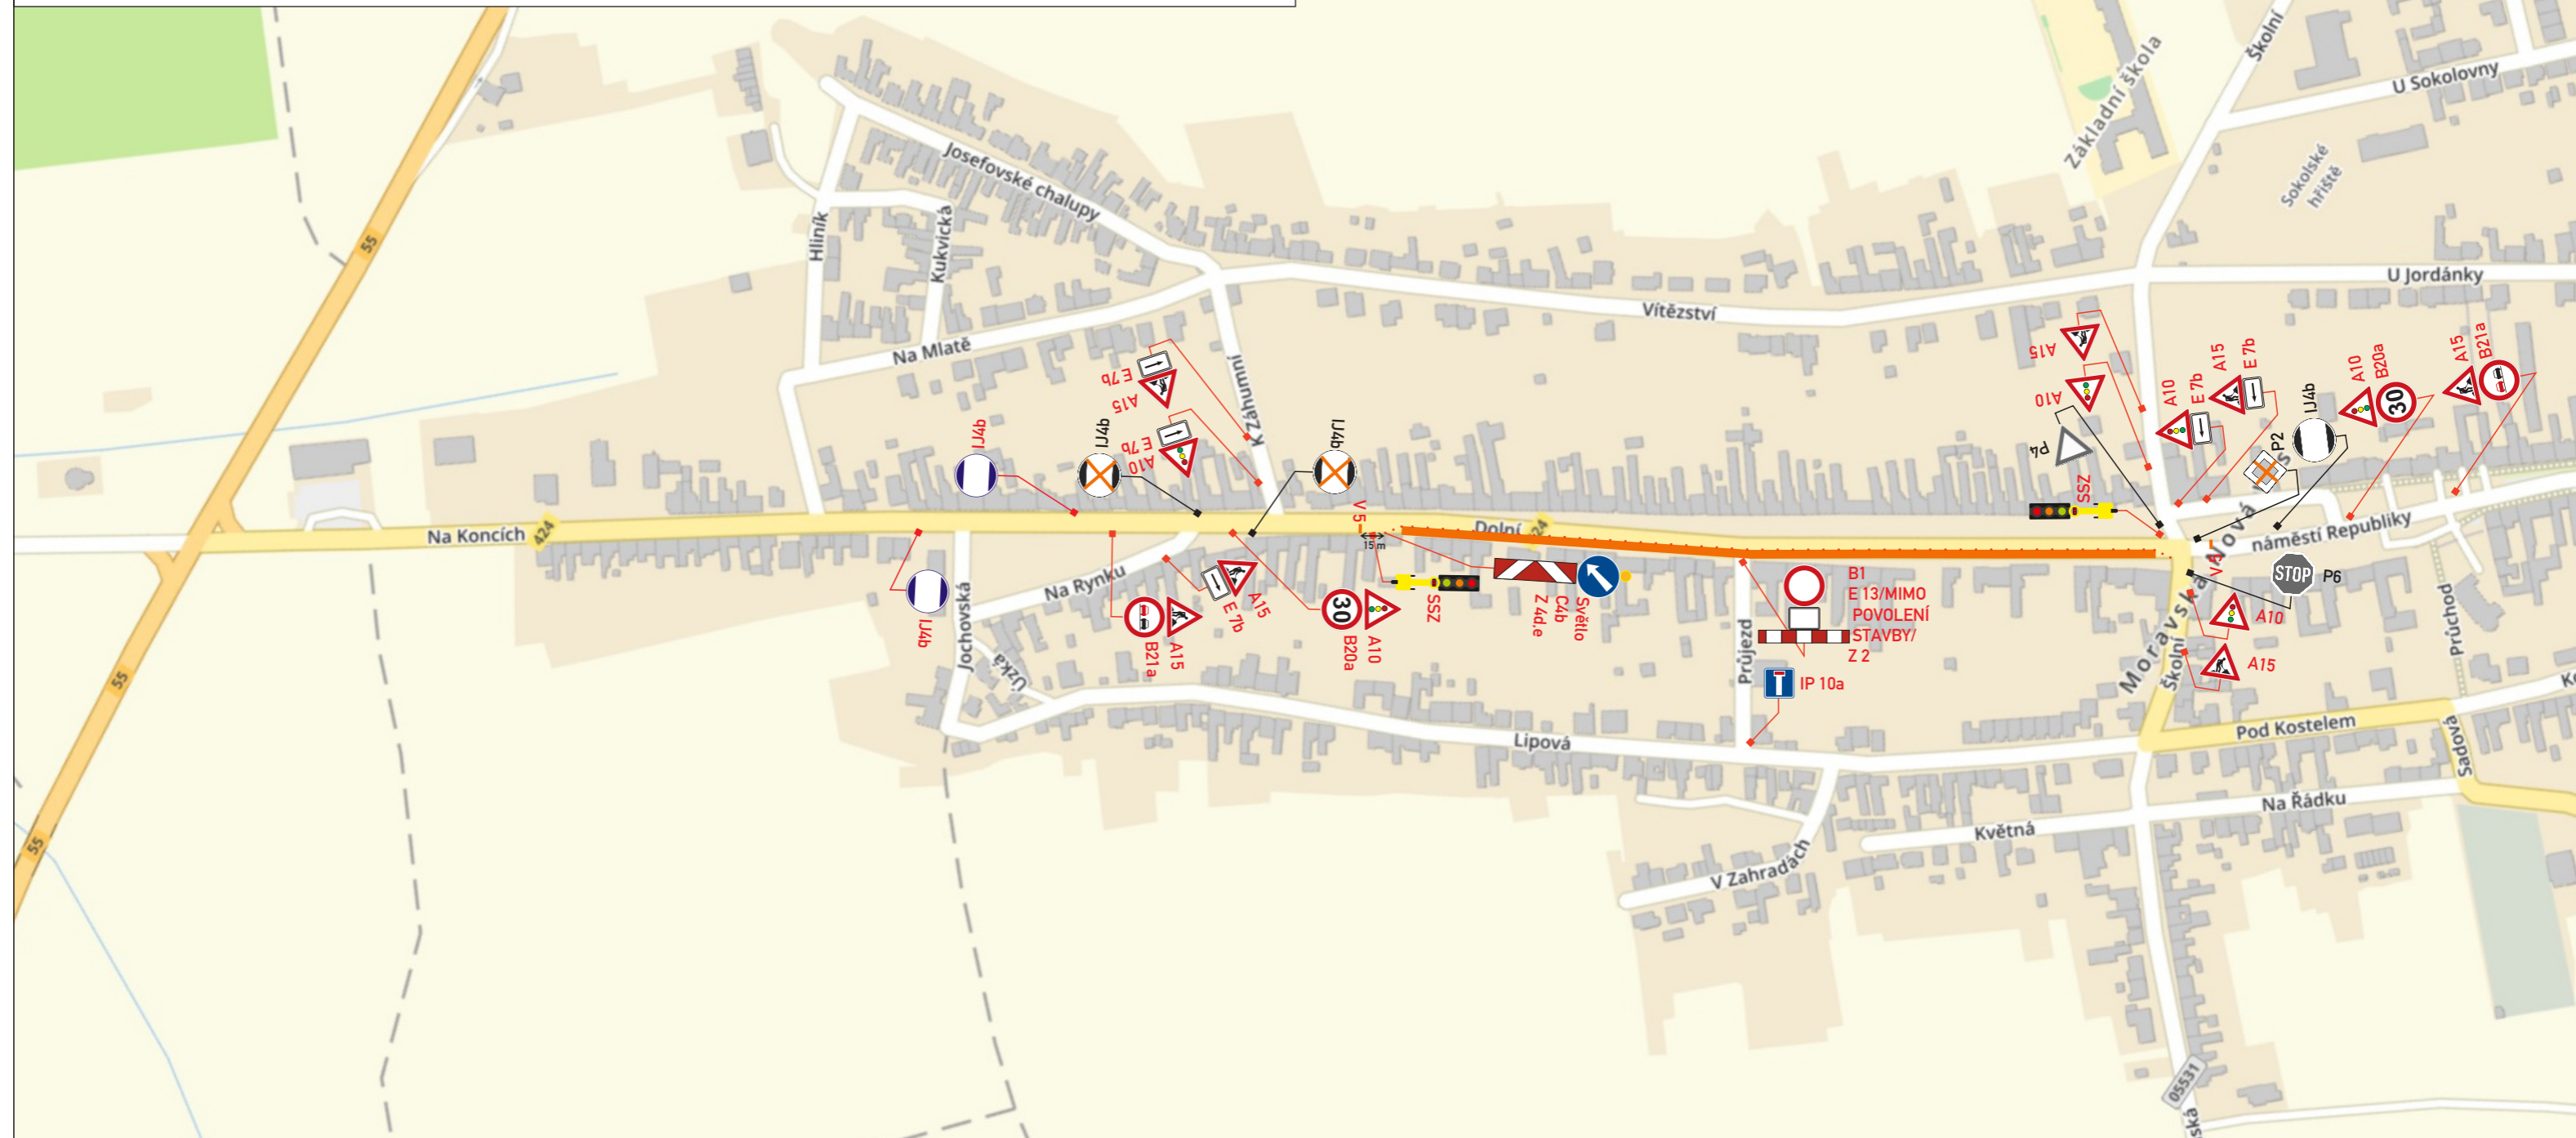


DOSIG
www.dosig.cz


DATUM	≈ 6 týdnů
-------	-----------


ČÍSLO LISTU	3/4
-------------	------------

LEGENDA:

 - TRVALÉ SVISLÉ DOPRAVNÍ ZNAČENÍ

 - DOČASNĚ ZNEPLATNĚNÉ SVISLÉ DOPRAVNÍ ZNAČENÍ

 A15 - PŘECHODNÉ SVISLÉ DOPRAVNÍ ZNAČENÍ BUDE OSAZENO DLE TP 65 A 66 STANOVÍ ODBOR SPRÁVNÍCH ČINNOSTÍ BŘECLAV

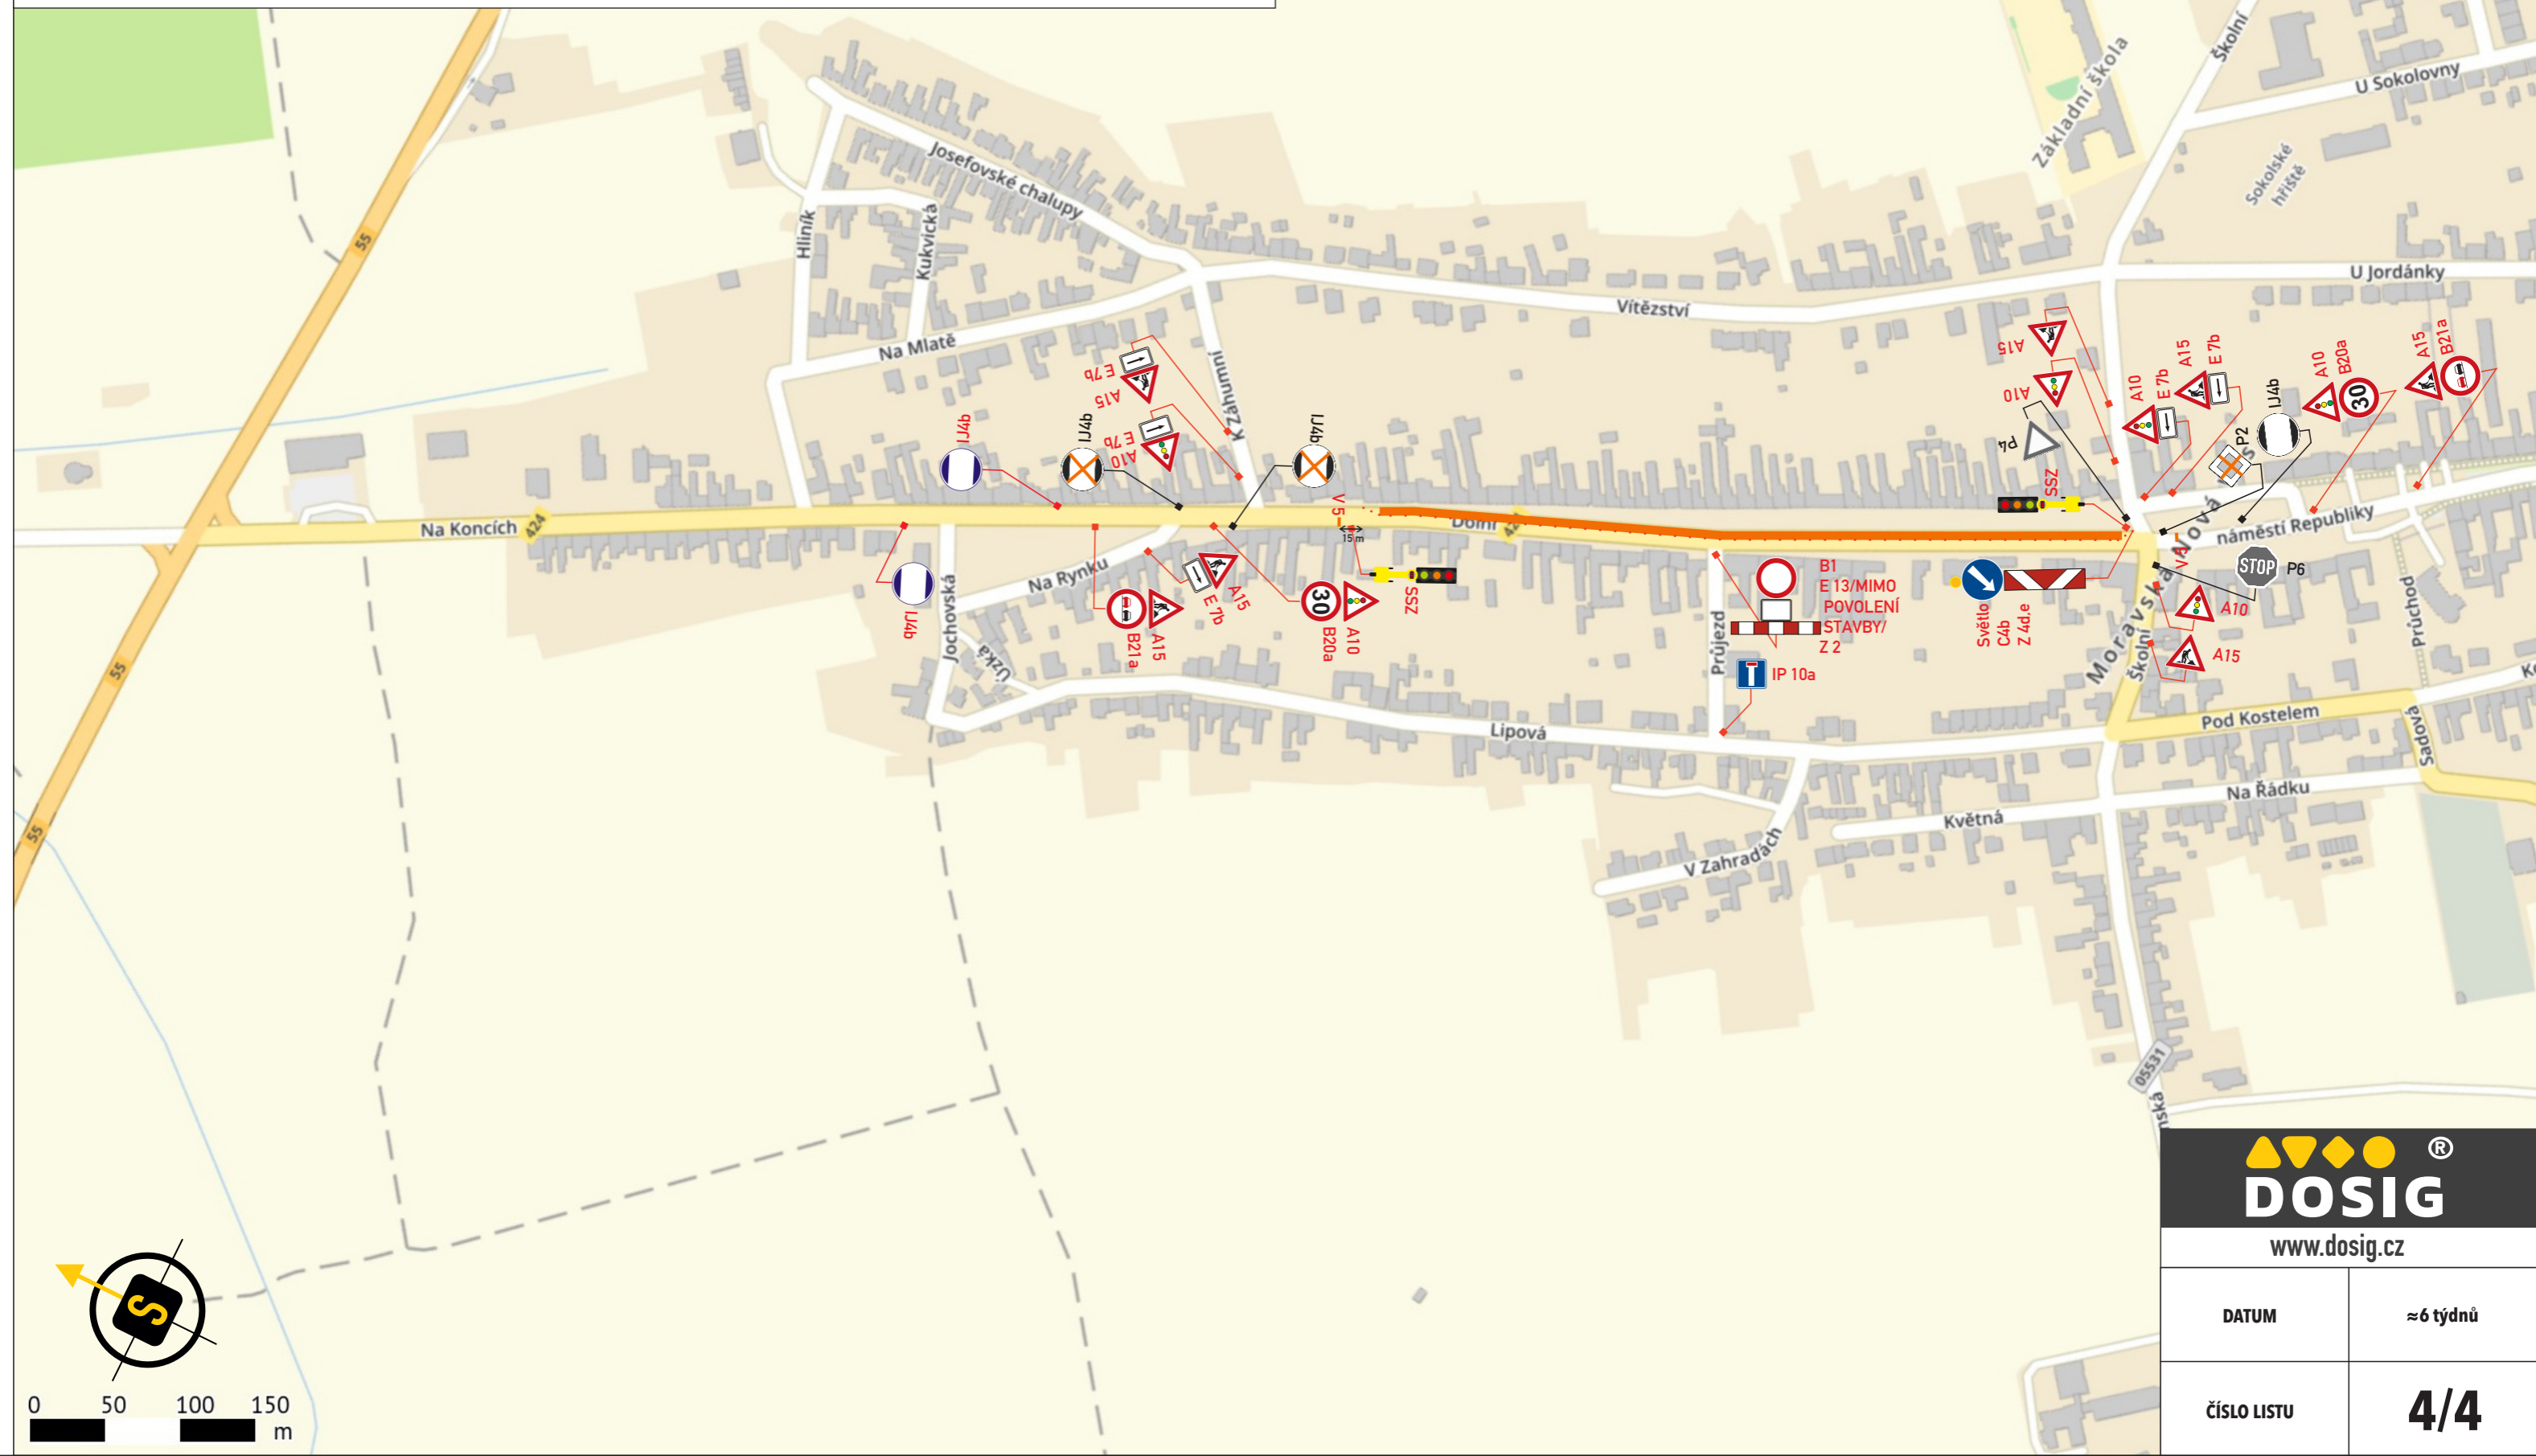

 **DOSIG**

www.dosig.cz

DATUM

≈ 6 týdnů

ČÍSLO LISTU

4/4