

SOUHLAS S PLATNOSTÍ DOKUMENTACE:

POLICIE ČESKÉ REPUBLIKY - DOPRAVNÍ INSPEKTORÁT

SÚS

MĚSTYS MORAVSKÁ NOVÁ VES

**MĚSTYS
MORAVSKÁ NOVÁ VES**
nám. Republiky 107, PSČ: 691 55



PROJEKČNÍ ČINNOST TRVALÉ A PŘECHODNÉ DOPRAVNÍ ZNAČENÍ PRODEJ DOPRAVNÍHO ZNAČENÍ A ZAŘÍZENÍ

tel.: 777 739 121



www.dosig.cz

VEDOUcí PROJEKTANT	ING. FILIP HRUBÝ		DOSIG s.r.o., Bratislavská 929/67, 69145 Podivín, IČ: 14001055, DIČ: CZ14001055 www.dosig.cz info@dosig.cz tel.: 777 739 121
ZODPOVĚDNÝ PROJEKTANT	ING. KATEŘINA BORECKÁ		
VYPRACOVAL	ING. DANIEL KARPOV		
KRAJ: JIHOMORAVSKÝ	OKRES: BŘECLAV		

STAVBA:


**Moravská Nová Ves, II-424:
oprava komunikace, etapa II,
úplná uzavírka**

INVESTOR	
FORMÁT	1x A4, 3x A3
ČÍSLO ZAKÁZKY	Z24145

TERMÍN: 07. - 18.04.2025

OBSAH SCHÉMATU: SITUACE PŘECHODNÉHO DOPRAVNÍHO ZNAČENÍ

ČÍSLO LISTU **1/4**

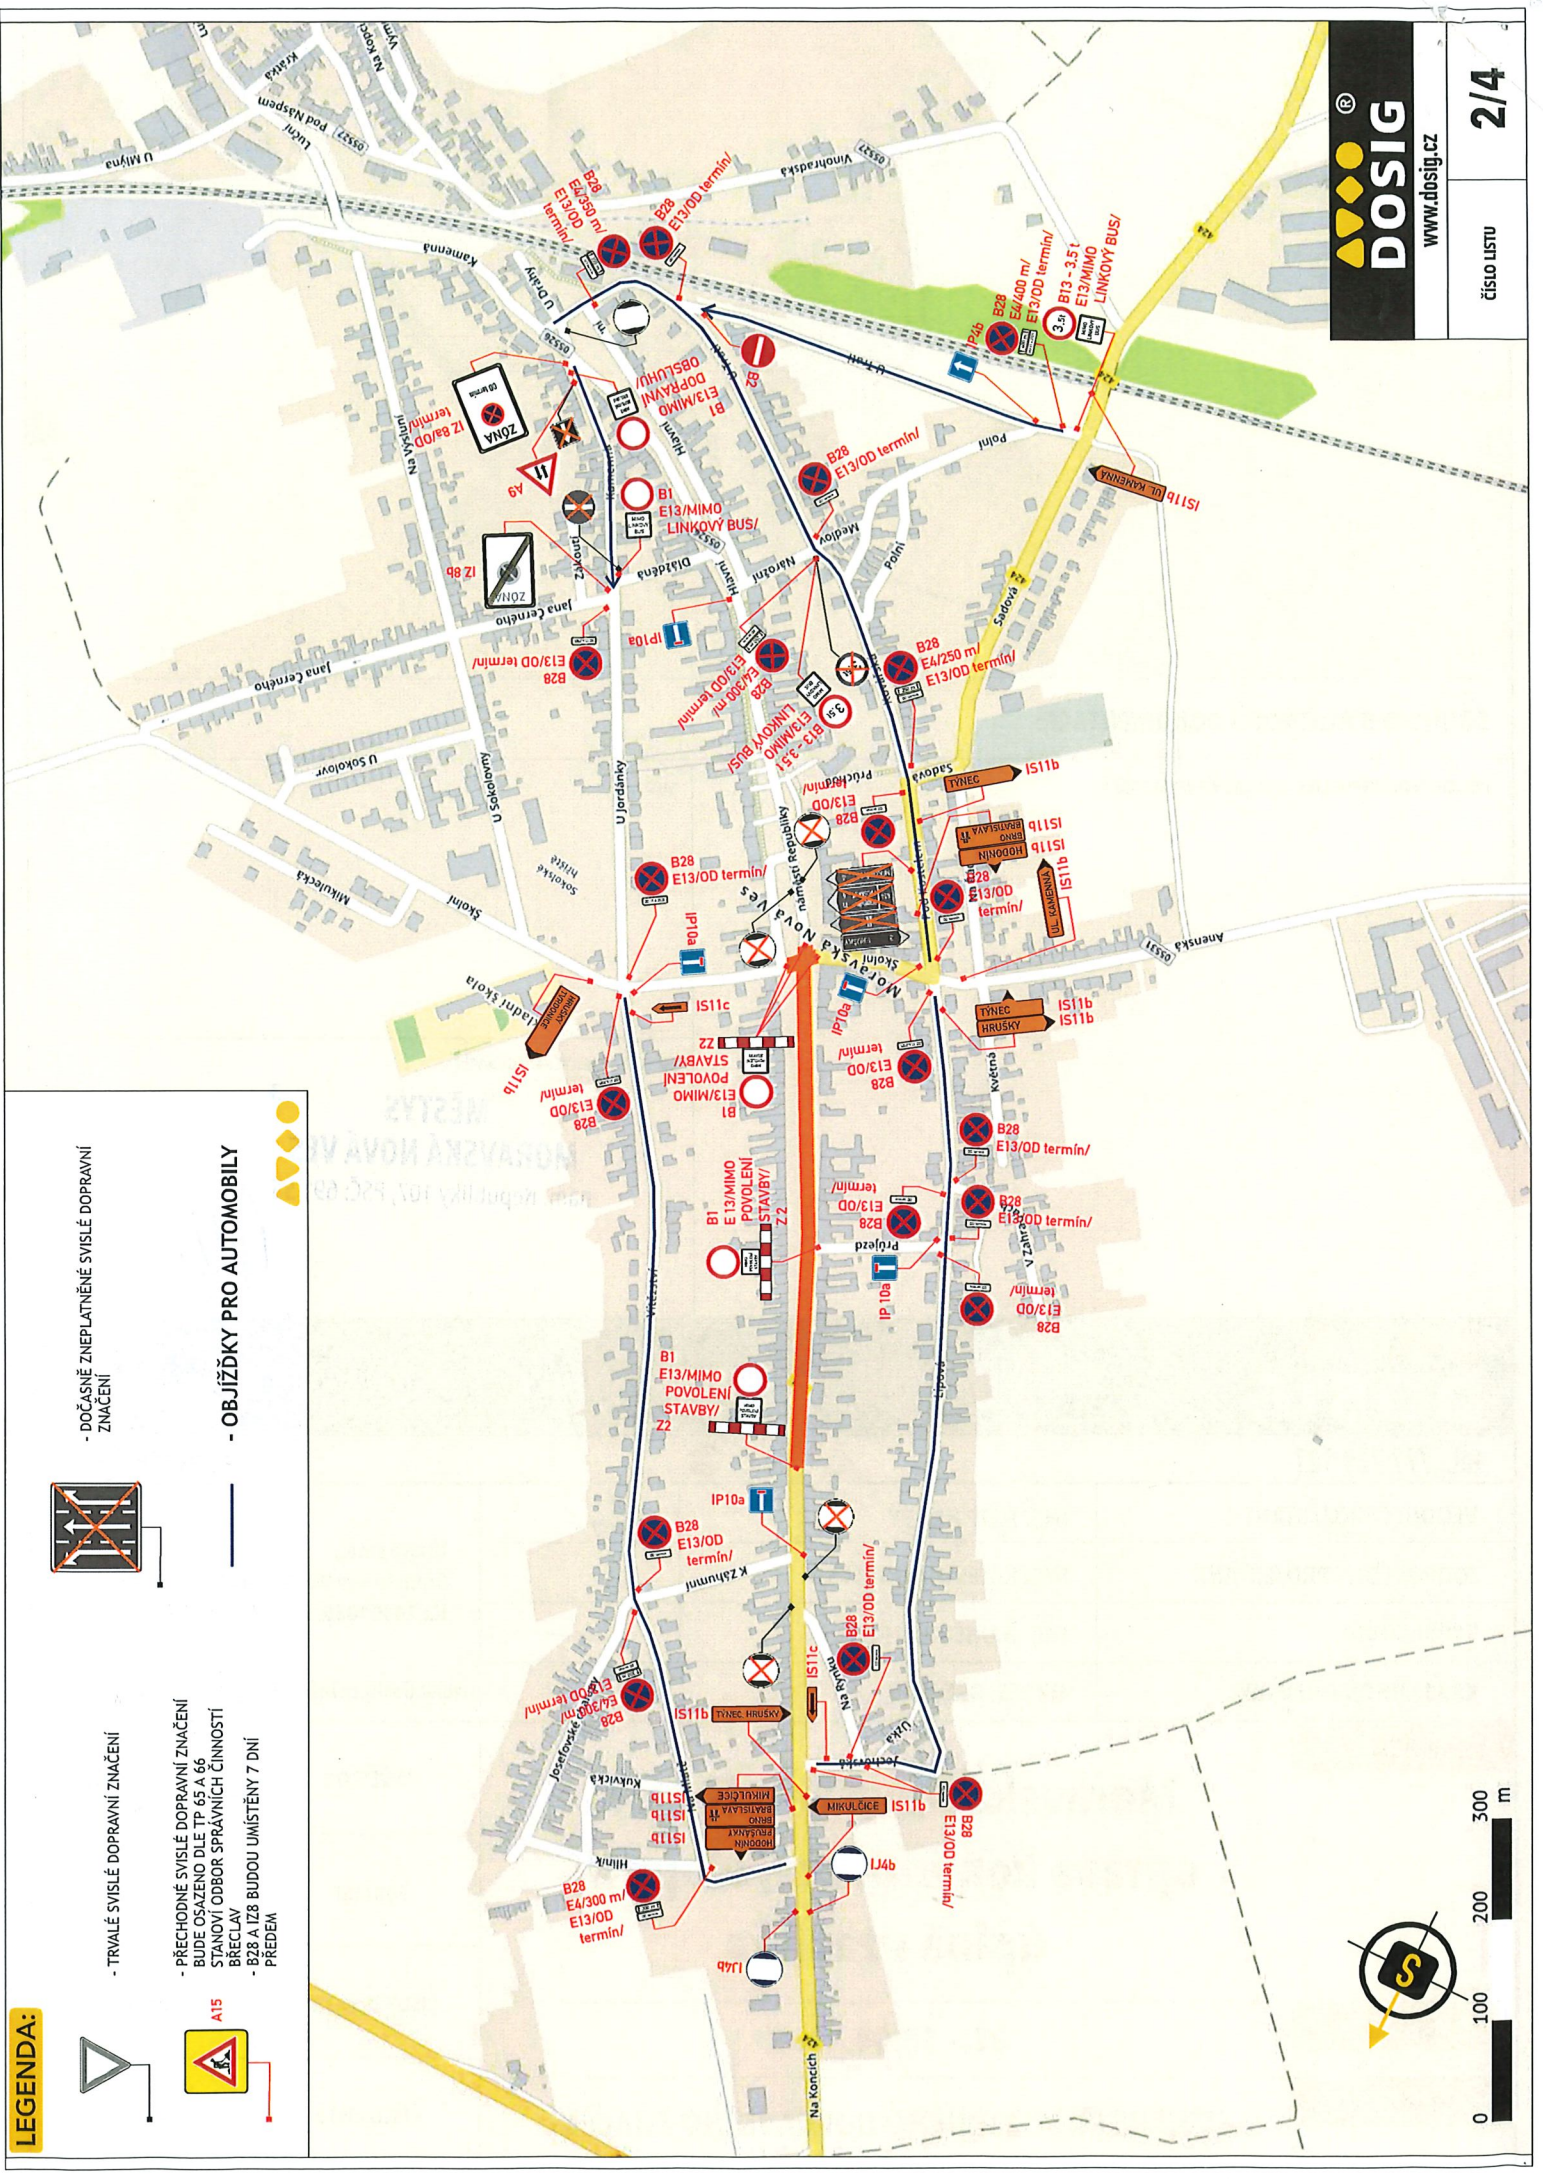

LEGENDA:



- DOČASNĚ ZNEPLATNĚNÉ SVISLÉ DOPRAVNÍ ZNAČENÍ



- PŘECHODNÉ SVISLÉ DOPRAVNÍ ZNAČENÍ BUDE OSAŽENO DLE TP 65 A 66 STANOVÍ ODBOR SPRÁVNÍCH ČINNOSTÍ BRĚCLAV B28 A Z8 BUDOU UMÍSTĚNY 7 DNÍ PŘEDEM


- OBJÍŽDKY PRO AUTOMOBILY



LEGENDA:



- TRVALÉ SVISLÉ DOPRAVNÍ ZNAČENÍ

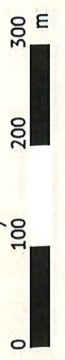

LEGENDA:




- TRVALÉ SVISLÉ DOPRAVNÍ ZNAČENÍ
- PŘECHODNÉ SVISLÉ DOPRAVNÍ ZNAČENÍ BUDE OSÁZENO DLE TP 65 A 66 STANOVÍ ODBOR SPRÁVNÍCH ČINNOSTÍ BŘECLAV
- B28 A I28 BUDOU UMÍSTĚNY 7 DNÍ PŘEDEM



- DOČASNĚ ZNEPLATNĚNÉ SVISLÉ DOPRAVNÍ ZNAČENÍ

- OBJÍŽĚDKY PRO AUTOBUSY

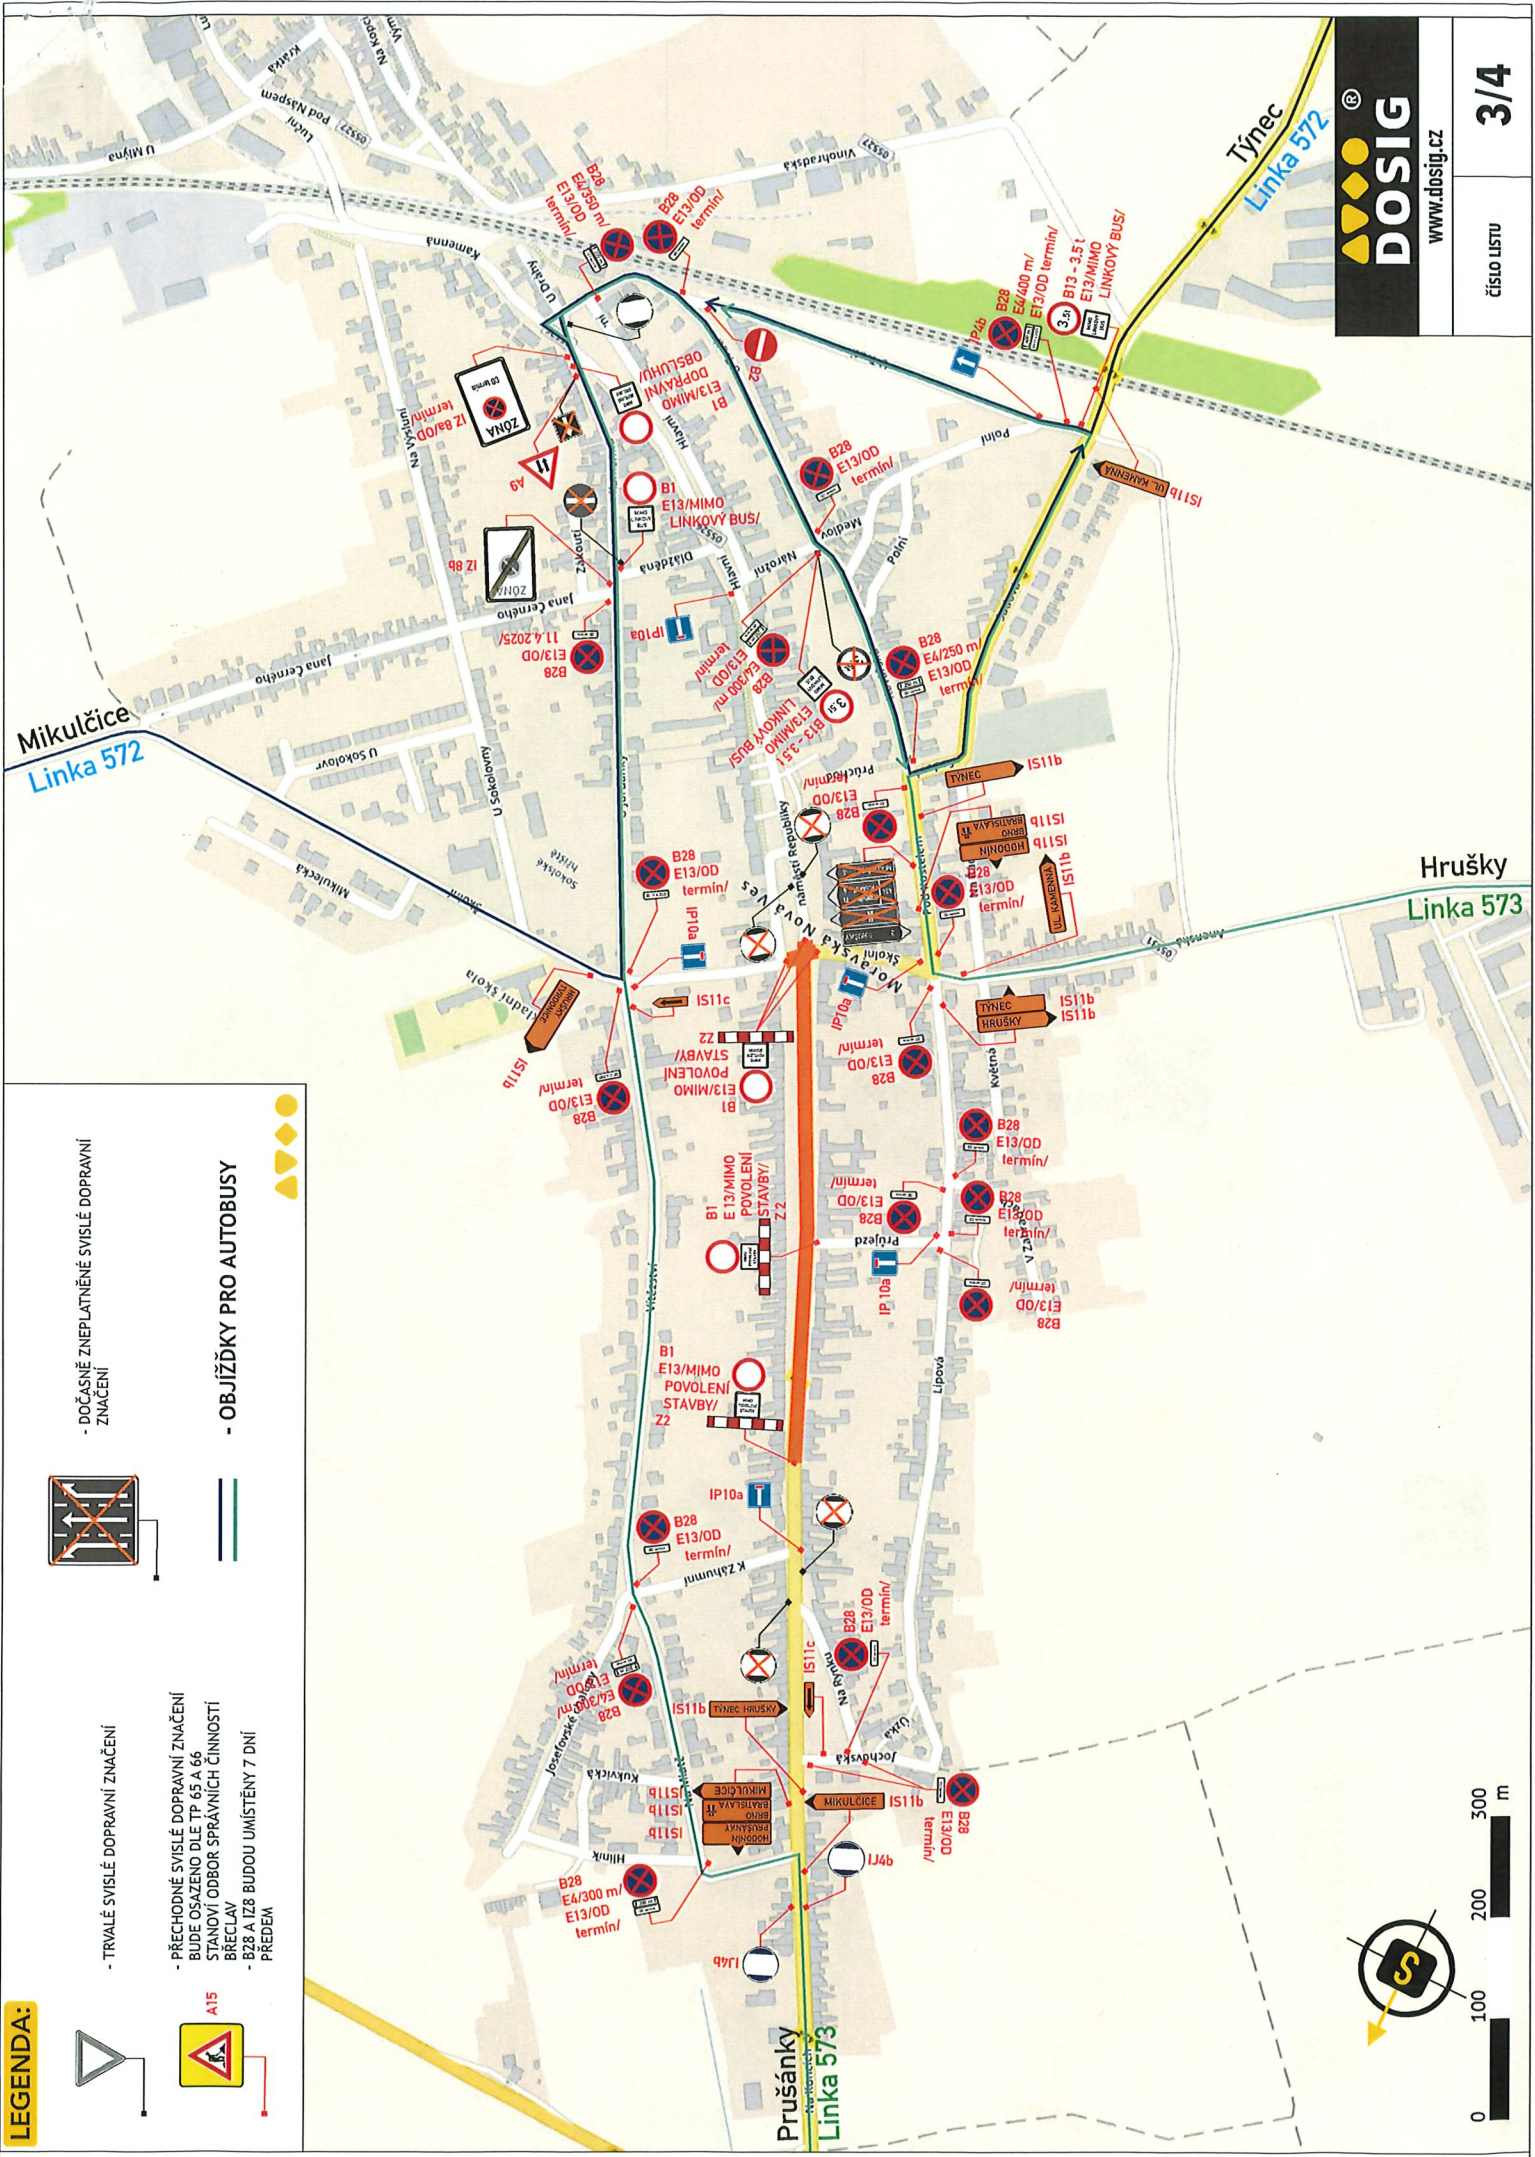

LEGENDA:



- TRVALE SVISLÉ DOPRAVNÍ ZNAČENÍ




A15

- PŘECHODNÉ SVISLÉ DOPRAVNÍ ZNAČENÍ
BUDE OSAZENO DLE TP 65 A 66
STANOVÍ ODBOR SPRÁVNÍCH ČINNOSTÍ
BRECLAV



- DOČASNĚ ZNEPLATNĚNÉ SVISLÉ DOPRAVNÍ ZNAČENÍ

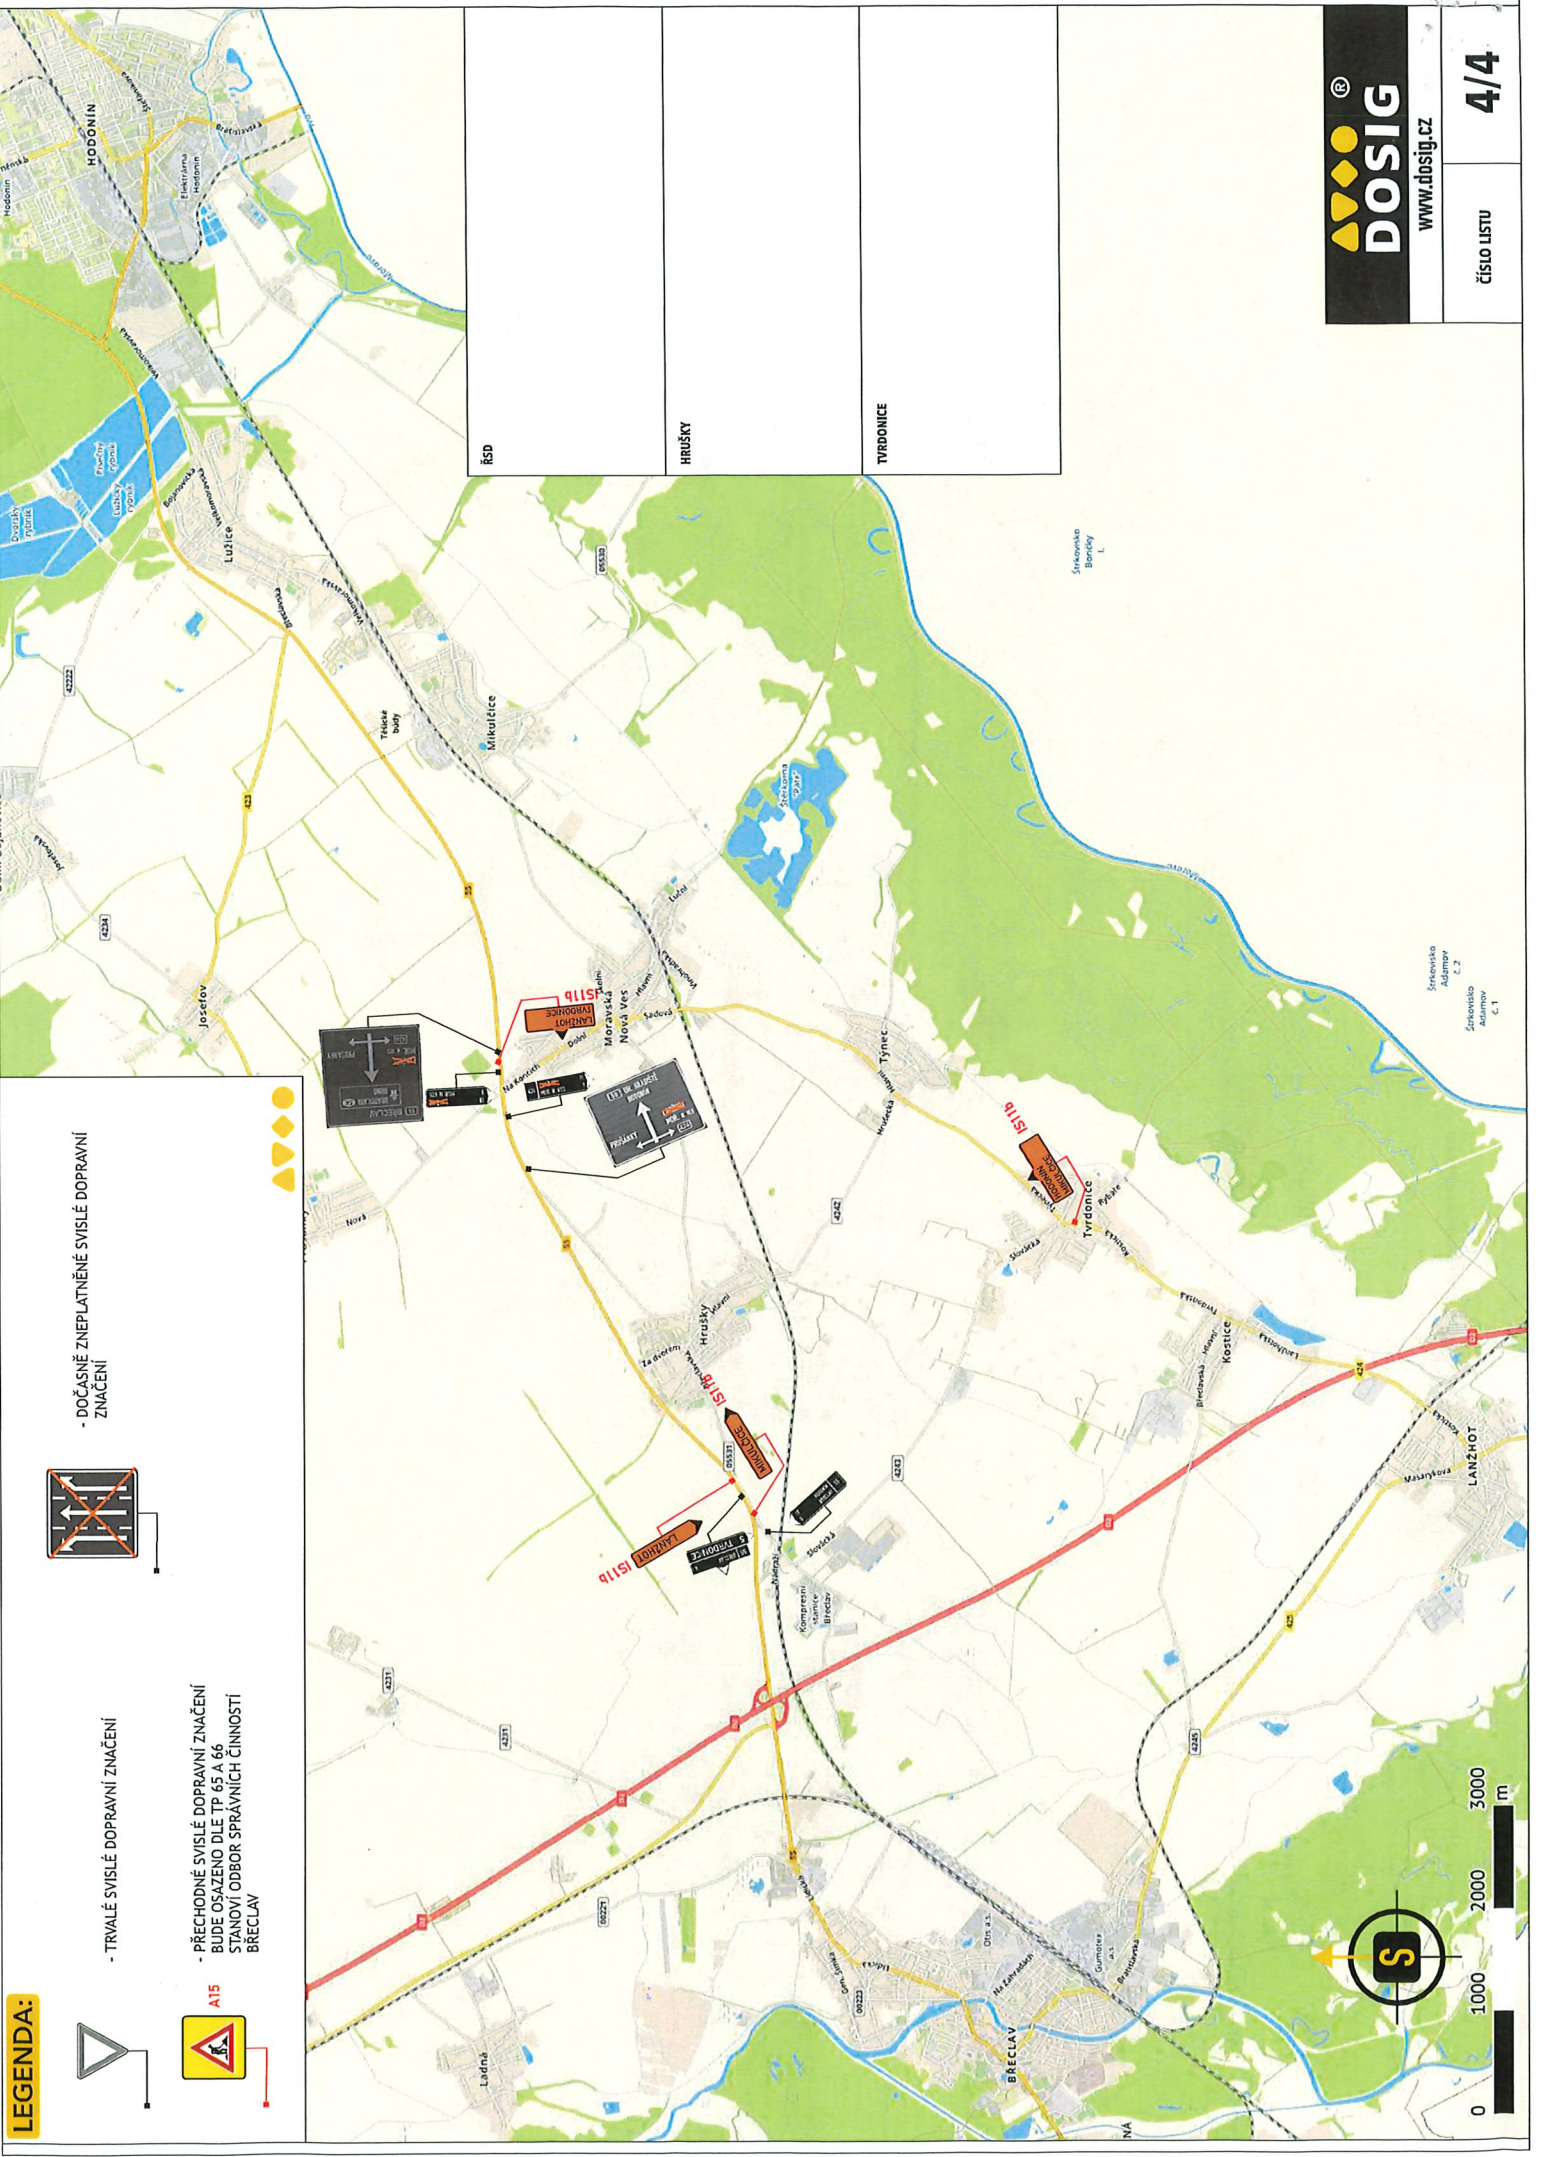

ŘSD	HRUŠKY	TYRČOVICE
-----	--------	-----------

Střevesko
Adamov
č. 2
Střevesko
Adamov
č. 1