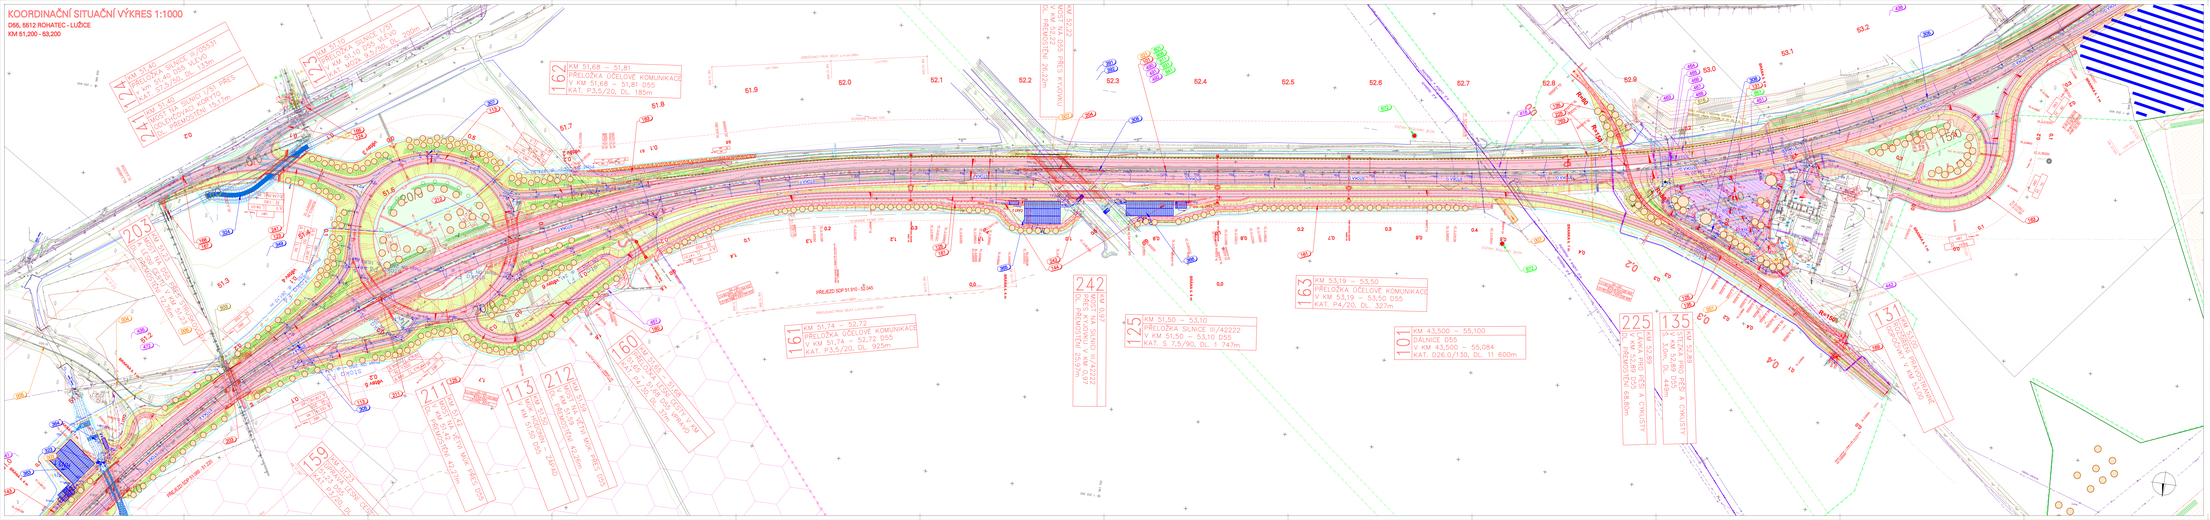
KOORDINAČNÍ SITUAČNÍ VÝKRES 1:1000
D55, 5512 ROHATEC - LUŽICE
KM 51,200 - 53,200
KM 51,68 – 51,81
PŘELOŽKA OČELOVÉ KOMUNIKACE
V KM 51,68 – 51,81 D55
KAT. P 3,5/20, DL. 185m
KM 51,74 – 52,72
PŘELOŽKA OČELOVÉ KOMUNIKACE
V KM 51,74 – 52,72 D55
KAT. P3,5/20, DL. 925m
KM 51,50 – 53,10
PŘELOŽKA SILNICE III/42222
V KM 51,50 – 53,10 D55
KAT. S 7,5/90, DL. 1 747m
KM 53,19 – 53,50
PŘELOŽKA OČELOVÉ KOMUNIKACE
V KM 53,19 – 53,50 D55
KAT. P4/20, DL. 327m
KM 43,500 – 55,100
DÁLNICE D55
V KM 43,500 – 55,084
KAT. D26,0/130, DL. 11 600m
PŘELOŽKA SCP 51,910 - 52,045
PŘELOŽKA SCP 52,225 - 52,360
PŘELOŽKA SCP 52,225 - 52,360
PŘELOŽKA SCP 52,225 - 52,360
PŘELOŽKA SCP 52,225 - 52,360
PŘELOŽKA SCP 51,910 - 52,045
PŘELOŽKA SCP 51,910 - 52,045
PŘELOŽKA SCP 51,910 - 52,045