KOORDINAČNÍ SITUAČNÍ VÝKRES 1:1000

D55, 5513.1 LUŽICE - BŘECLAV I.ETAPA

KM 55,084 - 63,614

111
342.1
342.2
413
411
SKLUZ
TRUBNÍ PROPUSTEK DN 800
201
413
TRUBNÍ PROPUSTEK DN 400
163
121.1
R=1160
R=3000
413
163
R=3000
121.1
163
R=480
412
412
514
R=360
163
831
SILNICE II/423
<< MIKULČICE
450
001
VĚTEV A
0,3
0,5
0,6
0,7
0,8
0,9
1,0
1,1
1,2
1,3
1,4
1,5
1,6
1,7
1,8
1,9
2,0
2,1
2,2
2,3

LEGENDA:

PLOCHY NÁVRHU:
- 🟥 ASFALTOVÝ POVRCH
- 🟪 MAKADAMOVÝ POVRCH
- 🟧 POJÍŽDĚNÁ DLAŽBA
- 🟨 CHODNÍK
- 🟩 NEZPEVNĚNÁ PLOCHA
- 🟩 NÁSYP/STŘEDNÍ PRUH
- 🟧 VÝKOP
- 🟩 TERENNÍ ÚPRAVA
- 🟩 REKULTIVACE
- 🟦 DNO VODNÍHO TOKU/NÁDRŽE
- 🟥 DEPONIE ZEMINY

PARCELY:
- HRANICE KATASTRÁLNÍHO ÚZEMÍ
- 123/4 HRANICE PARCELY KN

ZÁBORY:
- 1234 HRANICE TRVALÉHO ZÁBORU
- 4321 HRANICE DOČASNÉHO ZÁBORU PŘES 1 ROK
- HRANICE DOČASNÉHO ZÁBORU DO 1 ROKU

PŘÍRODNÍ LIMITY:
- + + + VÝZNAMNÝ KRAJINNÝ PRVEK
- ▲ ▲ ▲ ÚSES REGIONÁLNÍ BIOCENTRUM STÁVAJÍCÍ/NÁVRH
- ÚSES REGIONÁLNÍ BIOKORIDOR STÁVAJÍCÍ/NÁVRH

SITUACE:
- ROZHRANÍ MEZI OBJEKTY
- ▨ VODOROVNÉ DOPRAVNÍ ZNAČENÍ
- ☒ DEMOLICE
- OCHRANNÉ PÁSMO DRÁHY
- OCHRANNÉ PÁSMO SILNICE
- DRÁTĚNÝ PLOT
- SMĚR TOKU VODY
- SVODIDLO
- TRATIVOD
- ZÁBRADLÍ
- OBJEKT JINÉHO POJEKTANTA
- STAVBA JINÉHO INVESTORA

IGP:
- JV1 VRT
- VS2 SONDA VRTANÁ
- KS2 SONDA KOPANÁ

TECHNICKÉ LIMITY:
- CHRÁNĚNÉ LOŽISKOVÉ ÚZEMÍ
- DOBÝVACÍ PROSTOR/PODDOLOVANÉ ÚZEMÍ
- LOŽISKO
- ▼ ▼ CHRÁNĚNÁ OBLAST PŘIROZENÉ AKUMULACE VOD (CHOPAV)

STÁVAJÍCÍ INŽENÝRSKÉ SÍTĚ:
- VODOVODNÍ POTRUBÍ (BEZ ROZLIŠENÍ)
- VODOVODNÍ POTRUBÍ PITNÉ VODY
- VODOVODNÍ POTRUBÍ UŽITKOVÉ VODY
- KANALIZAČNÍ STOKA (BEZ ROZLIŠENÍ)
- JEDNOTNÁ KANALIZACE
- ODLEHČOVACÍ STOKA JED. KANALIZACE
- DEŠŤOVÁ KANALIZACE
- SPLAŠKOVÁ KANALIZACE
- KANALIZACE PRŮM. ODPADNÍCH VOD
- VÝTLAČNÉ KALOVÉ POTRUBÍ
- PLYNOVODNÍ POTRUBÍ (BEZ ROZLIŠENÍ)
- PLYNOVODNÍ POTRUBÍ NTL
- PLYNOVODNÍ POTRUBÍ STL
- PLYNOVODNÍ POTRUBÍ VTL
- VENKOVNÍ SILOVÉ VEDENÍ (BEZ ROZLIŠ.)
- VENKOVNÍ SILOVÉ VEDENÍ NN
- VENKOVNÍ SILOVÉ VEDENÍ VN
- VENKOVNÍ SILOVÉ VEDENÍ VVN
- VEDENÍ VEŘEJNÉHO OSVĚTLENÍ
- SDĚLOVACÍ VEDENÍ SPOJOVÉ
- POTRUBÍ PRODUKTOVODU
- MELIORAČNÍ POTRUBÍ

NAVRŽENÉ INŽENÝRSKÉ SÍTĚ:
- VODOVODNÍ POTRUBÍ (BEZ ROZLIŠENÍ)
- VODOVODNÍ POTRUBÍ PITNÉ VODY
- VODOVODNÍ POTRUBÍ UŽITKOVÉ VODY
- KANALIZAČNÍ STOKA (BEZ ROZLIŠENÍ)
- JEDNOTNÁ KANALIZACE
- ODLEHČOVACÍ STOKA JED. KANALIZACE
- DEŠŤOVÁ KANALIZACE
- SPLAŠKOVÁ KANALIZACE
- KANALIZACE PRŮM. ODPADNÍCH VOD
- VÝTLAČNÉ KALOVÉ POTRUBÍ
- PLYNOVODNÍ POTRUBÍ (BEZ ROZLIŠENÍ)
- PLYNOVODNÍ POTRUBÍ NTL
- PLYNOVODNÍ POTRUBÍ STL
- PLYNOVODNÍ POTRUBÍ VTL
- VENKOVNÍ SILOVÉ VEDENÍ NN
- VENKOVNÍ SILOVÉ VEDENÍ VN
- VENKOVNÍ SILOVÉ VEDENÍ VVN
- VEDENÍ VEŘEJNÉHO OSVĚTLENÍ
- SDĚLOVACÍ VEDENÍ SPOJOVÉ
- POTRUBÍ PRODUKTOVODU
- MELIORAČNÍ POTRUBÍ

KLAD LISTŮ

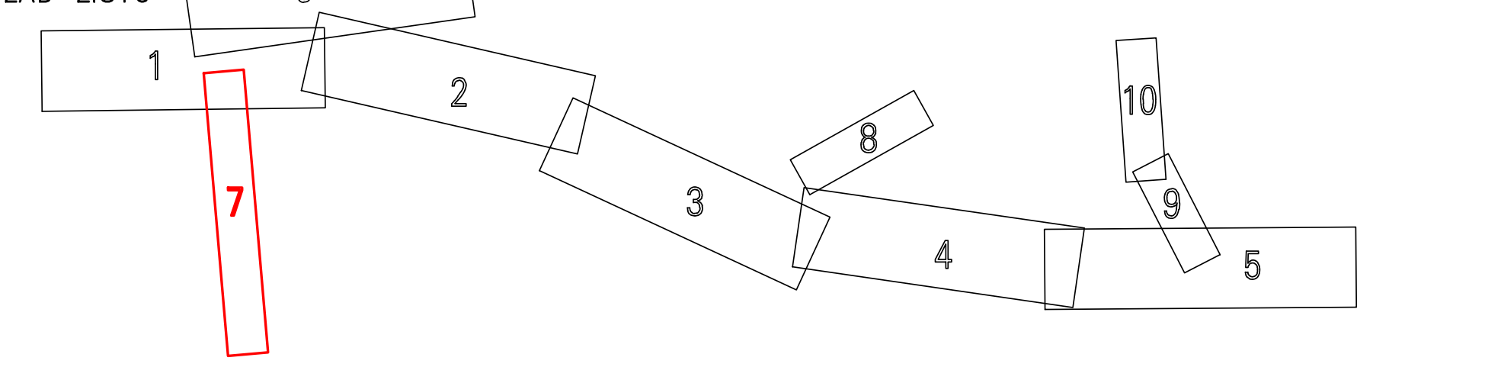

KONCEPT

C

DPS

NÁZEV AKCE:

D55, 5513.1 LUŽICE - BŘECLAV I. ETAPA

OBJEDNATEL:

ŘEDITELSTVÍ SILNIC A DÁLNIC ČR
Čerčanská 2023/12, 140 00 PRAHA 4
stavbu zajišťuje SPRÁVA ZLÍN
Fügnerovo nábřeží 5476, 760 01 Zlín

ŘEDITELSTVÍ SILNIC A DÁLNIC

ZHOTOVITEL:

SPOLEČNOST HBH/LINK/GEOtest/SAGASTA/Rušar
Vedoucí společník: HBH Projekt spol. s r.o., Kabátníkova 5, 602 00 Brno
Hlavní inženýr projektu: Ing. Jiří Procházka
Číslo zakázky: 2025/0490

HBH projekt — LINK PROJEKT — GEOtest — SAGASTA — Rušar mosty

SOUŘADNICOVÝ SYSTÉM: S-JTSK VÝŠKOVÝ SYSTÉM: B.p.v.

VEDOUCÍ ZAKÁZKY	ING. PUMPRLA	
ZODPOVĚDNÝ PROJEKTANT	ING. PUMPRLA	
VYPRACOVAL	ING. PUMPRLA	
KONTROLOVAL	ING. HEJTMAN	
KRAJ: JIHOMORAVSKÝ	K.Ú.: LUŽICE U HODONÍNA, MIKULČICE, MORAVSKÁ NOVÁ VES, HRUŠKY	

HBH projekt — Projektová kancelář pro dopravní a inženýrské stavby, Kabátníkova 5, 602 00 BRNO

DATUM	12/2025
FORMÁT	13 A4
MĚŘÍTKO	1: 1000
ÚČEL	DPS
ČÍS. ZAKÁZKY	2025/0490
ARCHIVNÍ ČÍS.	

NÁZEV OBJEKTU

C – SITUAČNÍ VÝKRESY

NÁZEV VÝKRESU

KOORDINAČNÍ SITUAČNÍ VÝKRES

ČÍS. SOUPRAVY	ČÍS. VÝKRESU
	03.7