14.

Městys Moravská Nová Ves
Náměstí Republiky 107, 691 55 Moravská Nová Ves
IČ: 00283363

V Mor. N.Vsi
Dne 4.11.2026
Vyřizuje: Fila
Č.j. MNV-2051/2026

Sdělení k žádosti o poskytnutí informace


Dobrý den,
k Vaší žádosti o poskytnutí informací v režimu zákona č.106/1999 S. o svobodném přístupu k informacím, ve znění pozdějších předpisů (dále jen „zákon“) doručené na úřad městyse dne 22.10.2026 Vám sděluji následující:

Dotaz: Ve smyslu zákona č.106/1999 Sb.o svobodném přístupu k informacím, žádám o poskytnutí následujících informací ohledně veřejného projektu Obnova náměstí Republiky investora Mestys Moravská Nová Ves: Veškeré změny a úpravy projektu a jeho zadání, ke kterým došlo od verze uveřejněné na stránce: https://www.vhodne-uverejneni.cz/zakazka/obnova-namesti-republiky (23.3.2026). Alternativně plnou aktuální projektovou dokumentaci projektu.

Odpověď: Přílohou zasílám výkres s vytyčením navrženého umístění schodů na nové ploše pro setkávání a středu nového vodního prvku od autorů PD. Jinými dokumenty týkající se zakreslení úpravy PD pro danou stavbu povinný subjekt nedisponuje.

Dotaz: Veškeré informace, dokumenty, plány, náčrty studie, variantní řešení, vizualizace a slovní popisy plánovaných změn, které zachycují budoucí, zvažovanou nebo plánovanou podobu tohoto prostoru (vč. těch, které jsou ve fázi konceptu, návrhu či rozpracování). V rámci tohoto bohu žádám rovněž o poskytnutí písemné a e-mailové komunikace představitelů městyse (včetně vedení městyse a věcně příslušných úředníků) s architektonicým studiem, zhotovitelem stavby, archeologickým dozorem, stavebním úřadem či jinými dotčenými subjekty, a dále o zápisy z jednání, kde byly tyto aktuální změny projednávány.

Odpověď: Přílohou zasílám zápisy z kontrolních dnů stavby. Jinými dokumenty týkající se úpravy PD povinný subjekt nedisponuje.

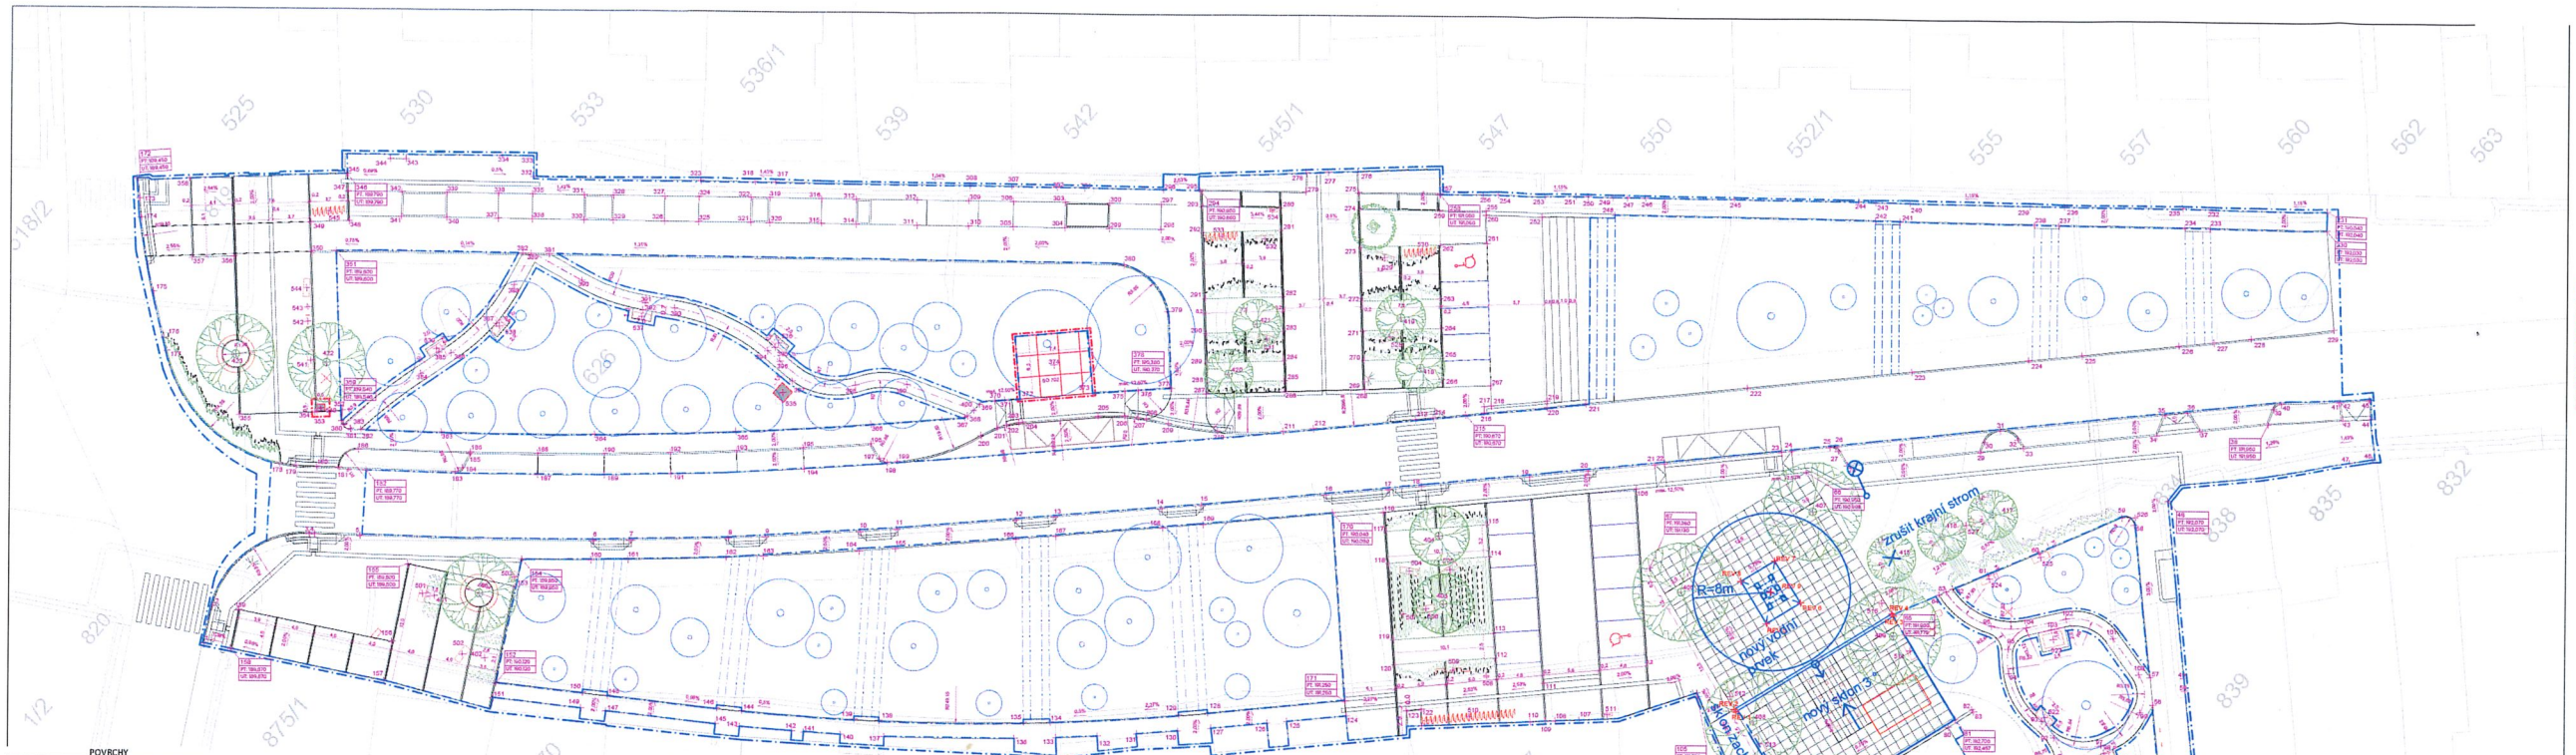

LEGENDA

- KATASTR NEMOVITOSTÍ
- HRANICE DOTČENÉHO ÚZEMÍ
- HRANICE ŘEŠENÉHO ÚZEMÍ
- ROZHRANÍ POVRCHŮ
- ROZHRANÍ VEGETACE
- SOCHY, BUS ZASTÁVKA
- NAVAZUJÍCÍ AKCE MORAVSKÁ NOVÁ VES - DUROSHPS - 2016
- VÝŠKOVÁ KÓTA PŮVODNÍ TERÉN / NOVÁ ÚROVEŇ TERÉNU
- MOBILIÁŘ

DOPLNĚNÉ BODY

BOD	X	Y
REV 1	-573121.3859	-1207336.3904
REV 2	-573121.2933	-1207335.9643
REV 3	-573103.6405	-1207341.8623
REV 4	-573103.5092	-1207341.5692
REV 5	-573112.8278	-1207332.7052
REV 6	-573108.8135	-1207333.9049
REV 7	-573107.2014	-1207329.1464
REV 8	-573111.1135	-1207327.935
REV 9	-573109.9593	-1207330.9212

POVRCHY

BOD	X	Y	Z
1	-573218.7171	-1207214.4373	
2	-573215.3179	-1207212.5926	
3	-573203.339	-1207215.2471	
4	-573202.9947	-1207215.6724	
5	-573200.0903	-1207219.2611	
6	-573184.8828	-1207237.6707	
7	-573184.8828	-1207240.1951	
8	-573175.6256	-1207247.6059	
9	-573173.0679	-1207250.3141	
10	-573166.36	-1207257.2103	
11	-573163.726	-1207259.8398	
12	-573155.0319	-1207268.3606	
13	-573152.2491	-1207271.0846	
14	-573144.4513	-1207278.7006	
15	-573141.501	-1207281.5682	
16	-573112.3802	-1207290.3839	
17	-573127.7946	-1207294.7882	
18	-573125.3673	-1207297.1039	
19	-573117.3535	-1207304.7468	
20	-573112.9896	-1207308.8801	
21	-573108.0559	-1207313.5351	
22	-573107.3275	-1207314.2302	
23	-573098.5863	-1207322.4416	
24	-573097.8579	-1207323.1268	
25	-573095.695	-1207325.763	
26	-573094.8278	-1207326.172	
27	-573094.7821	-1207326.6647	
28	-573095.2731	-1207328.3034	
29	-573085.1042	-1207337.6795	
30	-573084.2918	-1207337.3072	
31	-573082.3499	-1207337.7137	
32	-573081.8621	-1207339.6367	
33	-573082.1613	-1207340.6355	
34	-573072.1924	-1207350.0116	
35	-573070.0821	-1207349.2508	
36	-573068.4181	-1207350.817	
37	-573069.0495	-1207352.9676	
38	-573063.9976	-1207357.7192	
39	-573062.4447	-1207357.1479	
40	-573061.5214	-1207357.3749	
41	-573057.5052	-1207361.8073	
42	-573057.4037	-1207361.9188	
43	-573058.6269	-1207363.2896	
44	-573056.6003	-1207365.3606	
45	-573055.18	-1207364.0128	
46	-573059.5094	-1207368.1894	
47	-573061.38	-1207366.63	
48	-573076.4399	-1207355.2199	
49	-573088.8743	-1207368.2367	
50	-573089.7543	-1207369.1657	
51	-573098.0799	-1207378.506	
52	-573099.4973	-1207380.1085	
53	-573100.9151	-1207381.705	
54	-573101.1242	-1207381.9384	
55	-573103.978	-1207379.2197	
56	-573092.9793	-1207367.6702	
57	-573091.0613	-1207365.631	
58	-573080.518	-1207354.2747	
59	-573080.7875	-1207352.8546	
60	-573089.1055	-1207348.8281	
61	-573094.1446	-1207346.3885	
62	-573097.5657	-1207344.6213	
63	-573098.2276	-1207344.3007	
64	-573098.9513	-1207343.9601	
65	-573103.6016	-1207341.6991	191.725
66	-573098.5237	-1207325.6199	191.226
67	-573116.2591	-1207320.0184	191.086
68	-573125.0687	-1207347.9126	192.256
69	-573114.8729	-1207348.2871	
70	-573127.865	-1207356.7824	192.865
71	-573127.5789	-1207356.8728	
72	-573130.2783	-1207364.4049	
73	-573135.1068	-1207359.5439	
74	-573121.0853	-1207349.4836	
75	-573120.9386	-1207350.1591	
76	-573117.1531	-1207351.3547	
77	-573116.645	-1207350.886	
78	-573116.6773	-1207350.561	
79	-573120.873	-1207349.2358	
80	-573108.3782	-1207353.4971	
81	-573107.3332	-1207353.5122	192.396
82	-573105.4266	-1207354.1202	
83	-573105.5151	-1207354.4003	
84	-573117.9189	-1207353.868	
85	-573111.8402	-1207364.4191	
86	-573113.5019	-1207369.7261	
87	-573110.3494	-1207368.6286	
88	-573109.4014	-1207368.9285	
89	-573108.4534	-1207369.2285	
90	-573105.1214	-1207366.314	
91	-573105.5234	-1207367.4259	
92	-573102.1381	-1207362.2158	
93	-573101.6865	-1207360.1811	
94	-573100.2461	-1207354.5096	
95	-573098.4392	-1207352.849	
96	-573097.7932	-1207350.033	
97	-573099.5504	-1207366.3876	
98	-573099.9314	-1207367.1108	
99	-573094.4185	-1207367.2101	
100	-573091.602	-1207364.5984	
101	-573090.5932	-1207360.2111	
102	-573092.2604	-1207355.2625	
103	-573094.0737	-1207354.8544	
104	-573095.5862	-1207352.8334	
105	-573122.5444	-1207331.9781	
106	-573111.1309	-1207313.7296	190.986
107	-573132.503	-1207324.782	
108	-573134.1588	-1207323.0277	
109	-573134.86	-1207322.28	
110	-573135.9345	-1207321.2421	
111	-573132.0316	-1207319.6533	
112	-573133.5145	-1207314.1431	
113	-573131.7405	-1207312.3765	
114	-573126.2404	-1207306.9082	
115	-573123.9461	-1207304.6144	
116	-573129.8333	-1207295.9499	
117	-573131.0678	-1207297.4612	
118	-573131.371	-1207299.7544	
119	-573138.863	-1207305.2226	
120	-573140.6347	-1207306.9866	
121	-573143.525	-1207313.0817	
122	-573142.9304	-1207311.9308	
123	-573143.3965	-1207310.8846	
124	-573147.8224	-1207306.6619	
125	-573152.2196	-1207302.4661	
126	-573153.6917	-1207301.0619	
127	-573157.844	-1207297.1003	
128	-573156.8786	-1207295.8099	
129	-573158.9768	-1207293.787	
130	-573160.2541	-1207294.7761	
131	-573161.2287	-1207291.8204	
132	-573166.0171	-1207288.9577	
133	-573168.9156	-1207285.8828	
134	-573166.1138	-1207284.3932	
135	-573169.923	-1207282.4112	
136	-573171.7536	-1207282.7685	
137	-573180.3464	-1207272.6525	
138	-573179.4755	-1207271.1791	
139	-573181.0296	-1207269.221	
140	-573183.0799	-1207269.1564	
141	-573185.3459	-1207266.23	
142	-573186.0627	-1207265.2731	
143	-573189.196	-1207260.9743	
144	-573187.8697	-1207260.0784	
145	-573190.5928	-1207258.9944	
146	-573189.3133	-1207258.0363	
147	-573196.9947	-1207249.6966	
148	-573195.6909	-1207248.7489	
149	-573198.4137	-1207247.6332	
150	-573197.1075	-1207246.7089	
151	-573201.5494	-1207240.1653	
152	-573202.239	-1207239.4235	
153	-573195.5787	-1207234.5212	
154	-573191.0951	-1207233.2301	
155	-573199.0959	-1207224.7748	
156	-573206.0578	-1207228.7259	
157	-573209.5389	-1207230.6867	
158	-573217.3713	-1207216.85	
159	-573213.8903	-1207214.8795	
160	-573208.4902	-1207218.5427	
161	-573184.0231	-1207241.322	
162	-573177.2311	-1207248.7442	
163	-573174.6754	-1207251.4535	
164	-573167.9195	-1207258.4074	
165	-573165.1439	-1207261.036	
166	-573156.4921	-1207270.6599	
167	-573153.6185	-1207272.4736	
168	-573145.8129	-1207280.0962	
169	-573142.861	-1207282.9657	
170	-573133.2592	-1207292.1055	
171	-573146.7877	-1207305.5758	
172	-573187.79	-1207178.4659	
173	-573189.1729	-1207179.9593	
174	-573190.5259	-1207181.3548	
175	-573195.3522	-1207187.1987	
176	-573198.1724	-1207191.0933	
177	-573198.9491	-1207192.1658	
178	-573199.9843	-1207208.2407	
179	-573199.0604	-1207209.6905	
180	-573197.7307	-1207211.37	
181	-573196.3165	-1207213.1154	
182	-573194.7039	-1207215.3443	
183	-573188.8889	-1207222.2539	
184	-573188.0994	-1207222.5537	
185	-573186.5391	-1207222.1882	
186	-573186.3758	-1207222.15	
187	-573183.59	-1207228.7726	
188	-573181.9586	-1207227.3722	
189	-573179.1317	-1207233.8831	
190	-573177.5224	-1207232.4574	
191	-573174.5736	-1207238.9025	
192	-573173.0095	-1207237.4747	
193	-573168.4217	-1207242.4221	
194	-573165.3018	-1207248.797	
195	-573163.7586	-1207247.3	
196	-573158.9579	-1207252.1707	
197	-573159.5305	-1207253.8113	
198	-573159.2866	-1207254.6668	
199	-573158.5483	-1207255.3964	
200	-573150.9221	-1207260.088	
201	-573149.278	-1207260.807	
202	-573148.4258	-1207261.3297	
203	-573147.4325	-1207262.104	
204	-573147.1541	-1207262.3596	
205	-573141.668	-1207267.7279	
206	-573139.8914	-1207269.7533	
207	-573139.0942	-1207270.8728	
208	-573138.6276	-1207271.6141	
209	-573137.5002	-1207273.615	
210	-573134.7993	-1207277.8351	
211	-573130.3755	-1207282.8719	
212	-573128.1333	-1207285.0332	
213	-573120.6661	-1207292.197	
214	-573119.3504	-1207293.4558	
215	-573116.9892	-1207295.7088	
216	-573115.5836	-1207297.0242	
217	-573115.117	-1207296.593	
218	-573114.5739	-1207297.1088	
219	-573110.3957	-1207301.0768	
220	-573110.8875	-1207301.5073	
221	-573108.0047	-1207304.2357	
222	-573095.9863	-1207315.5517	
223	-573083.789	-1207327.0227	
224	-573075.1361	-1207335.1621	
225	-573071.1479	-1207338.9131	
226	-573063.9077	-1207345.7234	
227	-573061.3481	-1207348.1302	
228	-573058.5763	-1207350.7371	
229	-573052.3601	-1207356.5837	
230	-573045.2856	-1207349.4148	
231	-573043.8277	-1207348.215	
232	-573051.4043	-1207339.1156	
233	-573052.9574	-1207340.2653	
234	-573054.5604	-1207338.3495	
235	-573053.2107	-1207336.8707	
236	-573060.9758	-1207327.6495	
237	-573062.8029	-1207328.4978	
238	-573064.4071	-1207326.5804	
239	-573063.2713	-1207325.0101	
240	-573071.0913	-1207315.6501	
241	-573073.1824	-1207316.0921	
242	-573074.7868	-1207314.1745	
243	-573073.4113	-1207312.9901	
244	-573074.4412	-1207311.6288	
245	-573082.5467	-1207302.0247	
246	-573088.4059	-1207295.0941	
247	-573089.5959	-1207293.6741	
248	-573091.7569	-1207293.8914	
249	-573090.542	-1207292.5673	
250	-573092.1248	-1207290.6085	
251	-573092.9059	-1207289.7141	
252	-573096.7089	-1207288.4364	
253	-573094.9683	-1207287.2581	
254	-573098.0359	-1207283.6241	
255	-573100.1153	-1207283.7455	
256	-573099.0566	-1207282.4447	
257	-573101.8457	-1207279.0456	
258	-573101.9251	-1207279.1176	
259	-573103.2406	-1207280.1659	
260	-573100.4094	-1207284.0173	
261	-573102.5342	-1207285.9811	
262	-573105.7584	-1207282.4929	
263	-573109.873	-1207286.0245	
264	-573112.0762	-1207288.0608	
265	-573114.2798	-1207290.0964	
266	-573115.8562	-1207291.5534	
267	-573113.0726	-1207295.7212	
268	-573121.7285	-1207286.3558	190.800
269	-573121.1457	-1207285.8171	
270	-573119.5757	-1207284.366	
271	-573117.3728	-1207282.33	
272	-573115.1697	-1207280.2938	
273	-573111.1503	-1207276.6358	
274	-573108.3822	-1207274.0205	191.178
275	-573107.1873	-1207272.7907	
276	-573105.6392	-1207271.3499	
277	-573107.647	-1207269.127	
278	-573109.1566	-1207267.4638	
279	-573110.6242	-1207268.6917	
280	-573113.6512	-1207267.7245	191.079
281	-573115.3128	-1207269.2602	
282	-573120.2325	-1207273.8072	
283	-573122.8024	-1207276.1824	
284	-573125.0051	-1207278.2182	
285	-573126.4739	-1207279.5757	
286	-573127.2942	-1207280.3339	190.725
287	-573132.7244	-1207274.4586	
288	-573131.7673	-1207273.8468	
289	-573130.2992	-1207272.4899	
290	-573128.0964	-1207270.454	
291	-573125.5257	-1207268.0791	
292	-573120.6068	-1207263.5318	
293	-573118.6819	-1207261.7527	
294	-573117.6234	-1207260.5021	
295	-573117.6488	-1207260.3161	
296	-573120.0306	-1207257.6305	
297	-573121.2948	-1207258.467	
298	-573123.2419	-1207260.1061	
299	-573126.6332	-1207256.0984	
300	-573124.6781	-1207254.4525	
301	-573125.1936	-1207251.5074	
302	-573126.9926	-1207249.3526	
303	-573127.582	-1207251.0069	
304	-573129.539	-1207252.6644	
305	-573132.9302	-1207248.6567	
306	-573130.9783	-1207247.0018	
307	-573129.94	-1207245.87	
308	-573132.64	-1207242.63	
309	-573133.8866	-1207243.5679	
310	-573135.8435	-1207245.215	
311	-573139.2284	-1207241.2136	
312	-573137.2798	-1207239.5618	
313	-573141.3228	-1207234.7956	
314	-573143.2655	-1207236.4425	
315	-573145.5285	-1207232.1258	
316	-573143.586	-1207232.1258	
317	-573145.39	-1207227.55	
318	-573146.75	-1207225.94	
319	-573146.9807	-1207228.121	
320	-573148.9176	-1207229.7629	
321	-573150.1449	-1207228.3125	
322	-573148.2094	-1207226.6717	
323	-573150.2633	-1207221.7429	
324	-573151.6041	-1207222.667	
325	-573153.5362	-1207224.3048	
326	-573155.797	-1207221.633	
327	-573154.8673	-1207219.9571	
328	-573157.2621	-1207215.9924	
329	-573159.1883	-1207217.6252	
330	-573161.0875	-1207215.3308	
331	-573159.1633	-1207213.7496	
332	-573161.1666	-1207208.6634	
333	-573159.9402	-1207206.8501	
334	-573161.6783	-1207204.0593	
335	-573160.5581	-1207209.7449	
336	-573161.4788	-1207211.3731	
337	-573166.7395	-1207208.7014	
338	-573161.8212	-1207207.0751	
339	-573168.2274	-1207203.0569	
340	-573170.1329	-1207204.6913	
341	-573171.0965	-1207201.1883	
342	-573171.1716	-1207199.5837	
343	-573168.3913	-1207197.72	
344	-573169.4213	-1207196.49	
345	-573173.3833	-1207194.2367	
346	-573171.4474	-1207194.1725	
347	-573174.6738	-1207195.4522	
348	-573176.8812	-1207197.5092	
349	-573179.5265	-1207194.645	
350	-573181.7213	-1207196.6902	
351	-573180.0242	-1207198.5111	
352	-573181.7611	-1207209.5654	
353	-573193.5154	-1207207.6826	
354	-573192.7251	-1207207.6049	
355	-573199.0066	-1207201.9409	
356	-573187.3052	-1207191.0264	
357	-573190.2003	-1207187.9227	
358	-573194.3127	-1207182.4273	
359	-573192.626	-1207210.1865	
360	-573192.7571	-1207210.638	
361	-573192.5851	-1207211.4462	
362	-573191.9453	-1207212.2385	
363	-573186.8115	-1207218.5599	
364	-573176.6843	-1207230.4579	
365	-573167.0084	-1207241.0754	
366	-573157.4826	-1207250.8802	
367	-573150.613	-1207257.6379	
368	-573150.3172	-1207257.7657	
369	-573148.6593	-1207257.918	
370	-573147.3693	-1207258.8616	
371	-573146.6742	-1207259.5403	
372	-573145.5626	-1207260.6276	
373	-573140.2768	-1207265.8001	
374	-573140.6987	-1207260.9486	
375	-573137.9798	-1207268.1151	
376	-573137.0109	-1207269.0875	
377	-573134.6746	-1207271.2914	
378	-573134.6435	-1207271.4667	
379	-573129.0329	-1207266.077	
380	-573128.4228	-1207259.6546	
381	-573165.9976	-1207214.9984	
382	-573167.7357	-1207212.9426	
383	-573192.6126	-1207211.409	
384	-573183.7519	-1207213.0748	
385	-573180.9228	-1207211.0736	
386	-573180.157	-1207214.0616	
387	-573174.8628	-1207215.525	
388	-573170.719	-1207214.3411	
389	-573167.1856	-1207211.5927	
390	-573165.8499	-1207219.2644	
391	-573163.3516	-1207225.5363	
392	-573164.037	-1207225.8528	
393	-573161.7228	-1207228.201	
394	-573158.7936	-1207238.1315	
395	-573158.0344	-1207238.4918	
396	-573158.7524	-1207239.7775	
397	-573159.6305	-1207242.0263	
398	-573155.5383	-1207247.1111	
399	-573152.0309	-1207251.0911	
400	-573149.481	-1207257.8415	

VEGETAČNÍ PRVKY

BOD	X	Y
401	-573199.741	-1207228.8791
402	-573201.0583	-1207236.9167
403	-573196.5274	-1207232.1641
404	-573127.9593	-1207301.7432
405	-573132.8468	-1207306.6029
406	-573115.9581	-1207324.0459
407	-573101.0834	-1207328.744
408	-573120.9525	-1207338.1989
409	-573105.1693	-1207343.1839
410	-573125.2043	-1207357.6406
411	-573116.4759	-1207357.9072
412	-573112.3197	-1207357.0514
413	-573113.8955	-1207360.2915
414	-573113.0781	-1207362.4452
415	-573099.3517	-1207337.8761
416	-573094.3138	-1207340.3149
417	-573089.2708	-1207342.7543
418	-573116.4357	-1207289.1614
419	-573113.9048	-1207284.1869
420	-573129.7274	-1207274.8658
421	-573124.0197	-1207273.7053
422	-573189.1818	-1207205.2058
423	-573194.6493	-1207197.6725

MOBILIÁŘ

BOD	X	Y
501	-573200.3493	-1207227.8361
502	-573202.2931	-1207234.9484
503	-573192.9505	-1207233.7978
504	-573132.6108	-1207301.8218
505	-573129.7934	-1207304.7984
506	-573134.3614	-1207305.6007
507	-573136.2777	-1207304.2307
508	-573135.4425	-1207314.6894
509	-573137.2137	-1207311.7203
510	-573139.7001	-1207316.0551
511	-573130.2234	-1207326.5019
512	-573120.5827	-1207334.7865
513	-573122.2619	-1207340.1412
514	-573105.1282	-1207345.4516
515	-573103.4354	-1207340.092
516	-573123.1102	-1207351.6488
517	-573136.3197	-1207353.794
518	-573129.9243	-1207364.2461
519	-573127.7677	-1207364.7605
520	-573105.1336	-1207368.0665
521	-573100.1415	-1207367.5368
522	-573101.207	-1207360.1705
523	-573094.6803	-1207355.6435
524	-573094.3284	-1207346.7681
525	-573089.2097	-1207349.2029
526	-573079.8842	-1207353.8435
527	-573091.8072	-1207341.4321
528	-573116.0543	-1207284.788
529	-573131.3806	-1207279.116
530	-573107.5917	-1207281.4356
531	-573124.4311	-1207275.4372
532	-573116.9574	-1207268.6349
533	-573118.6913	-1207265.1635
534	-573114.2897	-1207267.2903
535	-573160.9453	-1207242.0756
536	-573157.4669	-1207238.4731
537	-573164.604	-1207226.1924
538	-573174.8498	-1207215.9759
539	-573181.7091	-1207212.6156
540	-573193.019	-1207207.7916
541	-573190.0492	-1207203.8281
542	-573187.2092	-1207201.0216
543	-573185.236	-1207200.0484
544	-573184.8308	-1207198.7002
545	-573177.4999	-1207195.2939

REVITALIZACE
NÁMĚSTÍ REPUBLIKY
MORAVSKÁ NOVÁ VES

Moravská Nová Ves
8251, 825, 8291, 5/1, 543, 544, 547, 552/1, 831, 177/1
k.ú. Moravská Nová Ves [658732]

INVESTOR

Městys Moravská Nová Ves
nám. Republiky 107
691 03 Moravská Nová Ves
IČ: 00283363

PROJEKTANT / AUTOR

City Upgrade, a.s.r.o
Sokolská 317
549 41 Červený Kostelec
IČ: 02754611
https://cityupgrade.cz
architekti@cityupgrade.cz

ZODPOVĚDNÝ PROJEKTANT

Ing. arch. Vratislav Ansorge (ČKA 05 359)
Ing. arch. Lucie Kadlimanová Chytilová (ČKA 04 165)

PROJEKTANT ČÁSTI

Mgr. Ing. arch. Karolína Vejražková

RAZÍTKO | ČÍSLO PARÉ

±0,000 = 100,35 m n. m. (Bpv)

Č. ZAKÁZKY	DATUM
271	09/2025
MĚŘÍTKO	FORMÁT
1:250	1260 x 594 mm

NÁZEV VÝKRESU

Vytyčovací výkres

STUPEŇ

DPS

ČÁST	ČÍSLO	REVIZE
C	04	-

0 1 2 3 4 5 10 20m

OBNOVA NÁMĚSTÍ M.N.VES
Zápis z KD 10.9.2026

Přítomni : arch. Vojáčková (City Upgrade s.r.o.), paní Jandáková (obec), p. Fila (obec), p. Lačňák (Swietelsky), Aleš Vaněk (TDI)

Dnes byly diskutovány tyto záložitosti:

1. **Návrh úprav prostoru před kostelem – nová studie**

- Nový návrh od City Upgrade předpokládá sklon taneční plochy 3%. Toto je z důvodu spolehlivého odvodnění taneční plochy, a souvisejícím návaznostem na plochy okolní . Kontrolně byl take zaměřen sklon stávající plochy, kde se konají hody doposud, tento je ve shodném spádu 3%. Na základě těchto podnětů byl sklon 3% na taneční ploše odsouhlasen všemi stranami jako definitivní.
- Ze strany City Upgrade bude dodán grafický návrh základu pro máju spolu s osazením soustrojí pro nově vybraný vodní prvek (pouze mlžítka), toto s ohledem na stávající vedení sítí.
- Schody dělicí plochu před kostelem na taneční plochu a horní posezení budou betonové. City Upgade navrhne finální variant, zda ve verzi monolit, nebo jiné.
- Bylo odsouhlaseno zmenšení a posunutí vodního prvku. Vodní prvek bude mít nově pouze mlžítka, zároveň s touto úpravou bude upravena take technologie, která se zmenší.
- Sloup VO3 veřejného osvětlení vedle taneční plochy bude přemístěn do vhodné polohy, kterou prověří City Upgrade na základě všech provozních informací investora.

Zajistí City Upgrade

- Dodavatel zajistí ověření průběhu sítí pod taneční plochou.
- Nově budou jako vodní prvek osazena pouze mlžítka. Swietelsky dodá City Upgrade kompletní podklady od jeho dodavatele vodního prvku k zapracování podzemní části prvku do PD.

Zajistí Swietelsky

2. **Hospodaření s dešťovými vodami – odvodnění západní strany kostela**

- Bylo dohodnuto, že stávající jímka, která je v havarijním stavu, bude odstraněna, a tato bude nahrazena novou jímkou na stejném místě o rozměrech 2x2x2m tak, aby bylo dosaženo minimálního požadovaného objemu 7,5 m3. Tato bude osazena do hloubky, která umožní odvod vody západní strany kostela samospádem.
- City Upgrade prověří výškové osazení nové jímky. Současně by měl nový návrh řešit také přepad jímky do nového vsaku, případně dále do stávající retence. Současný stav, kdy přepad jímky odvádí přebývající dešťovou vodu do studny vedle kostela, není přípustný.

Zajistí CityUpgrade

- Swietelsky dodá City Upgrade výškové zaměření skutečného stavu terénů kolem kostela jako podklad pro ověření oosazení nové jímky.

Zajistí Swietelsky

3. **Vyvzorkování nových povrchů dlažebních kostek – tryskaný povrch**

- Dnes byly vyhodnoceny vzorky dlažebních kostek a jejich povrchů. Barevně byly schváleny pro většinu ploch kostky z lomu Mrákotín, případně lom Lipnice nad Sázavou. Ostatní tmavší odstíny byly schváleny dle předložených vzorků dodavatele.
- Obruby budou barevně stejné jako provedení kostek mix, tedy lom Mrákotín.
- Swietelsky dodá investorům cenu za úpravu povrchu kostek štípaná s tryskanou horní plochou v požadované výměře stanovené City Upgrade na diskutovaných plochách změny.

Zajistí TDI stavby

Ing. ALEŠ VANĚK
Autorizovaný inženýr pro pozemní stavby
ČKAIT - 1004915

Digitally signed by 5f771d9c-6947-48bd-90d2-dc93c776b15c
Date: 2026.09.10 19:37:08 +02'00'

Zapsal: Aleš Vaněk, 10.9.2026

OBNOVA NÁMĚSTÍ M.N.VES
Zápis z KD 14.10.2026

Přítomni : p. Lačňák (Swietelsky), p. Kalčík (ARUB), Aleš Vaněk (TDI)

Dnes byly diskutovány tyto záložitosti:

1. **Vodohospodářské řešení u kostela**

   Je nutné bezodkladně dořešit vodohospodářské řešení u kostela a rozhodnout jeho variant. Dotazy k tomuto tématu zní:

   - Bude se provádět původně navržená varianta? V tomto případě předpokládá p. Kalčík jednoznačné nalezení hrobů. Také je relevantní poznámka o tom, že u AJ1 jsme vcelku blízko kostela a může dojít k obnažení základů kostela. Otázka, zda do toho můžou nějak vstupovat památkáři.
     1. Provedeme tedy výkop na obě jímky nějakým kontrolovaným způsobem?
     2. Dále budeme nějak v tomto případě řešit stávající poškozenou jímku?
     3. Dále budeme nějak řešit přepad z jímky do nádrže/studny vedle sakristie kostela?
     4. Budeme zkoumat, zda je vlastně objekt za sakristií, do kterého vede přepad, jímka anebo studna? Toto by bylo dobré za mě ověřit, z toho také může vzejít další postup.
     5. Stávající jímka je v PD zásobována vodou ze stávajícího vrtu . PD neřeší, zda je toto zásobování stávající nebo nové. V rozpočtu není také uvedeno ani toto potrubí, ani vystrojení vrtu. Dle dnešní kontroly tento vrt zřejmě vystrojen není. Bude nutno ještě finálně ověřit, nicméně zřejmě bude nutné docenit vystrojení vrtu čerpadlem a el. přívodem.

   - Druhou variantou se jeví možnost diskutovaná dříve, tedy zrušení obou jímek, vedení potrubí samospádem, a nahrazení stávající poškozené jímky jímkou novou. V tomto místě již bylo evidentně kopáno bez kontroly a místo je tedy do značné miry narušeno výkopovými pracemi tak či tak. Přepad z jímky je možno pak řešit vícero způsoby. Zůstává dotaz na doplňování vody ze stávajícího vrtu.

   - Třetí variantou může být svedení vody ze západní strany kostela do nově plánované retenční nádrže, u které bychom zřejmě byli schopni například zvětšit

objem, a přepad umístit výše, aby nám vznikla z části retence jímka s možností zpětného odběru vody. Tato varianta vyžaduje zhodnocení a případný návrh této možnosti projektantem vodohospodářské části.

- Anebo řešení jiné, např. vsak na sousední parcele se stromy, tímto ji ale můžeme omezit v budoucím využití a je to také otázka podání dokumentace na stavební úřad.

Finální kompletní variantu vodohospodářského řešení , ať bude jakékoliv, je nutné rozhodnout bezodkladně.

Zajistí City Upgrade, investor.

2. Upravená dokumentace plochy u kostela

Je také nutné bezodkladně dodat dokumentaci k ploše před kostelem se všemi zanesenými změnami, které byly schváleny na předchozích KD. Tedy:

- Umístění vodního prvku a jeho vystrojení
- Umístění základu pro máju
- Řešení rozdělení ploch schody, vč. řezu
- Řešení návazností okolních ploch v případě změn
- Řešení okolních chodníků se změnami přístupu na horní plochu
- Změny ve VO
- Případně změny další
- Je také nutné řešit podkladní vrstvy spodní plochy, kde je navrženo provápnění. Zde bude nutné provést úpravu jinou pro zpevnění podkladních vrstev z důvodu ochranných pásem sítí. Toto by měl posoudit projektant dopravní části.

Tuto dokumentaci je take nutno dodat bezodkladně.

Zajistí City Upgrade.

3. Kabeláže v nově budovaném chodníku v prostoru u lékárny

V tomto místě bylo nalezeno značné množství uložených starých kabelů. Tyto je nutno identifikovat a zjistit jejich stav. Budou kontaktováni správci sítí EG.D a Cetin k vyjádření

a ověření vlastnictví a stavu vedení, případnému odstranění. Ke stávajícímu stavu byla pořízena fotodokumentace.

Zajistí p. Lačňák

4. Finální výběr kostek a styl pokládky

   Je nutné v této fázi finálně rozhodnout materiál a typ opracování dlažebních kostek, a take jejich způsob kladení. S tímto úzce souvisí i případná skladba podkladních vrstev. V Současné chvíli již probíhají a jsou hotovy některé výkopové práce, které nemusí být při zvolení způsobu kladení kostek do řádků dostatečně hluboké. Samozřejmě s tím souvisí také termín dodávky kostek.

   Toto je nutné dořešit bezodkladně.

   Zajistí investor , City Upgrade.

Ing. ALEŠ VANĚK autorizovaný inženýr pro pozemní stavby ČKAIT - 1004915

Digitally signed by 5f771d9c-6947-48bd-90d2-dc93c776b15c
Date: 2026.10.14 18:50:03 +02'00'

Zapsal: Aleš Vaněk, 14.10.2026

OBNOVA NÁMĚSTÍ M.N.VES
Zápis z KD 22.10.2026

Přítomni : p. Lačňák (Swietelsky), paní Chytilová (City Upgrade),paní Jandáková (obec),p. Fila (obec), paní Nosková (Swietelski),p. Štukavec (Swietelski), Aleš Vaněk (TDI)

Dnes byly diskutovány tyto záložitosti:

1. **Vodohospodářské řešení u kostela**

   Dnes byla zástupci investora upřesněna preferovaná finální varianta vodohospodářského řešení u kostela. Tato by měla mít tyto prvky a měla by pracovat následujícím způsobem:

   - Původní retenční nádrž o objemu 49 m3 by měla nově sloužit částečně jako jímka na dešťovou vodu s možností zpětného čerpání vody pro účely závlah zatravněných ploch, případně jiné využití dešťové vody. Přesné místo umístění vývodu s ventilem pro plnění a připojení vody bude upřesněno investorem. Ovládání elektro může být umístěno v elektro skříni na západní straně kostela. Objem nádrže sloužící jako jímka pro zpětné využití dešťové vody by měl být co největší.
   - Dvě původně plánované jímky s přečerpáváním umístěné vedle západní zdi kostela s kapacitou 7,5 m3 každá by neměly být osazeny. Voda ze západní strany střechy kostela by měla být svedena samospádem podél navržených západních opěrných stěnek taneční plochy do retenční nádrže, nově fungující částečně jako jímka.
   - Stávající jímka o kapacitě cca 3,5 m3 na východní straně kostela, není správně nainstalována, a její stěny jsou zborcené. Z tohoto důvodu by měla být rekonstruována/odstraněna. Tato jímka by měla být rekonstruována/odstraněna. Na její místo by měla být instalována jímka nová o objemu min.7,5 m3. Do této jímky by měly být svedeny dešťové vody z východní strany střechy kostela.
     V současné chvíli není známo, jakým způsobem jsou z této jímky odváděny dešťové vody po dosažení kapacity jímky. Proto bude ze strany investora proveden kompletní monitoring veškerého potrubního vedení v okolí jímky pro zmapování a doložení skutečného stavu, tento bude odeslán City Upgrade. Monitoring proběhne 27.10.2026.
   - Z této jímky by měly být nově odváděny dešťové vody přepadem samospádem opět do jímky/retenční nádrže u obecní komunikace s objemem 49m3.

- Stávající vrt na vodu v současné chvíli nemá vystrojení čerpadlem, ani stávající PD s tímto neuvažuje. Bude provedena pouze příprava pro možnost budoucího vystrojení čerpadlem, aby bylo možno jímky případně doplnit vodou. Bude instalována chránička pro přivedení kabeláže elektro a vodního PE potrubí.

Důvody těchto změn a požadavků jsou následující:

- Odstranit pokud možno přečerpávání z důvodů nutnosti údržby a spotřeby energie. Tak či tak PD neřeší přívod elektro a ovládání čerpadel, ani VV toto nerespektuje.
- Vyhnout se pokud možno hlubším výkopovým pracím v blízkosti kostela z důvodu přítomnosti hrobů (osazení nových jímek) .
- Zvýšit kapacitu využitelné dešťové vody.
- Vyřešit v současné chvíli neznámým způsobem provedené odvádění dešťových vod z východní strany kostela a zapojit jej do komplexního vodohospodářského řešení celé plochy před a kolem kostela.
- V rámci těchto prací provést rekonstrukci/výměnu stávající poškozené jímky na východní straně kostela.

Paní Chytilová byla požádána, aby City Upgrade prověřilo proveditelnost těchto úprav vodohospodářského řešení , případně za jakých podmínek je toto řešení proveditelné.

Ing. ALEŠ VANĚK
Autorizovaný inženýr pro pozemní stavby
ČKAIT - 1004915

Digitally signed by 5f771d9c-6947-48bd-90d2-dc93c776b15c
Date: 2026.10.25 21:10:40 +01'00'

Zapsal: Aleš Vaněk, 22.10.2026

OBNOVA NÁMĚSTÍ M.N.VES
Zápis z online KD 3.11.2026

Přítomni : paní Chytilová (CityUpgrade),paní Vojáčková (CityUpgrade), p. Brehm (City Upgrade) , Aleš Vaněk (TDI)

Dnes byly diskutovány tyto záložitosti:

1. **Vodohospodářské řešení u kostela**

Dnes byla diskutována proveditelnost změny vodohospodářského řešení odvodu dešťových vod u kostela. V předcházejících dnech byl proveden průzkum a monitoring stávajícího dešťového systému u kostela, který není nikde zaznamenán. Z tohoto průzkumu vyplynulo následující:

- Stávající plastová jímka na východní straně kostela má objem cca 3,5 m3. Tato je určena k obetonování, byla však osazena s prostým obsypem zeminou. V důsledku chybné montáže je deformovaná a zřejmě také poškozená.
- Do této jímky jsou svedeny dešťové vody ze SV střechy kostela . Po naplnění jímky odchází přebytečné dešťové vody přepadovým potrubím do jímky/vsakovací voštiny, která je umístěná v těsné blízkosti kostelní zdi, v jižním rohu u sakristie. Následkem vsakování vod v této oblasti dochází k vlhnutí kostela jak z venkovní strany, tak I zevnitř. Do této jímky jsou také svedeny odpadní vody z umyvadla v kostele.

Diskutovaná varianta úpravy vodohospodářského řešení je následující:

- Zrušit odvod přebytečných dešťových vod ze SV strany kostela do jímky za kostelem, a tím omezit anebo zcela zabránit vlhnutí kostela
- Zrušit stávající poškozenou plastovou jímku a nahradit ji novou s větší kapacitou
- Přebytečnou vodu z nově instalované jímky svést nově do jímek, které budou sloužit pro shromažďování dešťových vod pro další využití. Tyto budou instalovány vedle retenční nádrže. Mohou být použity jímky, které měly být původně instalovány na JZ straně kostela
- Dešťové vody z JZ i SV strany kostela budou odváděny do těchto nádrží samospádem

Obnova náměstí Moravská Nová Ves, Nám. Republiky, M.N.Ves, p.č. 625/1, 626, k.ú. M.N.Ves

Po diskusi s p. ing. Brehmem bylo dohodnuto následující:

- Je nutné zjistit přesný výškopis uložených sítí a vedení v trase přívodního potrubí dešťových vod od kostela do retence /nádrží. Tento dodat CityUpgrade.
  Zajistí Swietelski, zajistí TDI
- P. ing Brehm provede výpočet pro nutné zvětšení retence. Stávající retence s přívodem žádných dalších dešťových vod nepočítá
  Zajistí p. ing. Brehm
- CityUpgrade následně upraví PD, umístí 2ks akumulačních jímek, a upraví stávající retenci dle podkladů, vyhodnotí proveditelnost této úpravy.
  Zajistí CityUpgrade


2. **Základ pro máju**

Dnes bylo odsouhlaseno investorem řešení základu pro máju dle návrhu předloženého statikem CityUpgrade. Tento návrh bude zapracován do celkového řešení taneční plochy před kostelem spolu s umístěním vodního prvku.

Ing. ALEŠ VANĚK
Autorizovaný inženýr pro pozemní stavby
ČKAIT - 1004915

Digitally signed by 5f771d9c-6947-48bd-90d2-dc93c776b15c
Date: 2026.11.03 21:11:17 +01'00'

Zapsal: Aleš Vaněk, 3.11.2026

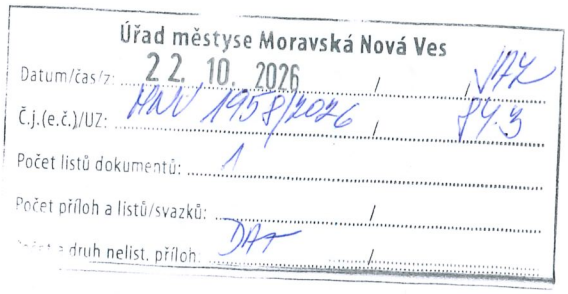

Povinný subjekt:

Městys Moravská Nová Ves

nám. Republiky 107

691 55 Moravská Nová Ves

ID datové schránky: YDPBV8F

Žadatel:

Jméno [redacted]

Datum

Adresa

E-mail:

ID dato

Věc: Žádost o poskytnutí informací podle zákona č. 106/1999 Sb., o svobodném přístupu k informacím - Aktuální dokumentace projektu obnovy náměstí Republiky

Ve smyslu zákona č. 106/1999 Sb., o svobodném přístupu k informacím, žádám o poskytnutí následujících informací ohledně veřejného projektu **Obnova náměstí Republiky** investora **Městys Moravská Nová Ves**:

1. **Veškeré změny a úpravy projektu a jeho zadání**, ke kterým došlo od verze uveřejněné na stránce: https://www.vhodne-uverejneni.cz/zakazka/obnova-namesti-republiky (23.3.2026). Alternativně plnou aktuální projektovou dokumentaci projektu.

Žádost se vztahuje především (nikoliv však výlučně) na dokumentaci, ze které je zřejmé **technické, dispoziční a architektonické řešení prostoru kolem kostela sv. Jakuba a přilehlého náměstí**, včetně veškeré plánované nadzemní a podzemní infrastruktury, inženýrských sítí, povrchů, prvků zeleně, výšek terénu atd.

2. **Veškeré informace, dokumenty, plány, náčrty, studie, variantní řešení, vizualizace a slovní popisy plánovaných změn**, které zachycují budoucí, zvažovanou nebo plánovanou podobu tohoto prostoru (včetně těch, které jsou ve fázi konceptu, návrhu či rozpracování).

V rámci tohoto bodu žádám rovněž o poskytnutí **související písemné a e-mailové komunikace** představitelů městyse (včetně vedení městyse a věcně příslušných úředníků) s architektonickým studiem, zhotovitelem stavby, archeologickým dozorem, stavebním úřadem či jinými dotčenými subjekty, a dále o zápisy z jednání, kde byly tyto aktuální změny projednávány.

V rámci obou požadovaných bodů se především jedná o **aktuální změny projektu**, ke kterým dochází z důvodů připomínek občanů, petic, nepředvídaných okolností (hrobů), opravených chyb a podobně. Jde o **veškeré aktuální změny ve srovnání s výše uvedenou verzí** zveřejněnou na webu vhodné uveřejnění.

Požadované informace žádám zaslat **elektronicky do datové schránky**, ze které je tato žádost odeslána. Pokud by to nebylo možné, pak na uvedený e-mail. Pokud některé z těchto informací jsou veřejně dostupné na internetu, stačí poslat konkrétní přímé odkazy na oficiální veřejně přístupné dokumenty a složky.

V případě, že by poskytnutí informací mělo být zpoplatněno, žádám o předběžné oznámení výše úhrady nákladů s odůvodněním podle § 17 odst. 3 zákona č. 106/1999 Sb.

Děkuji.

V Moravské Nové Vsi dne 22. 10. 2026

Michal Salajka