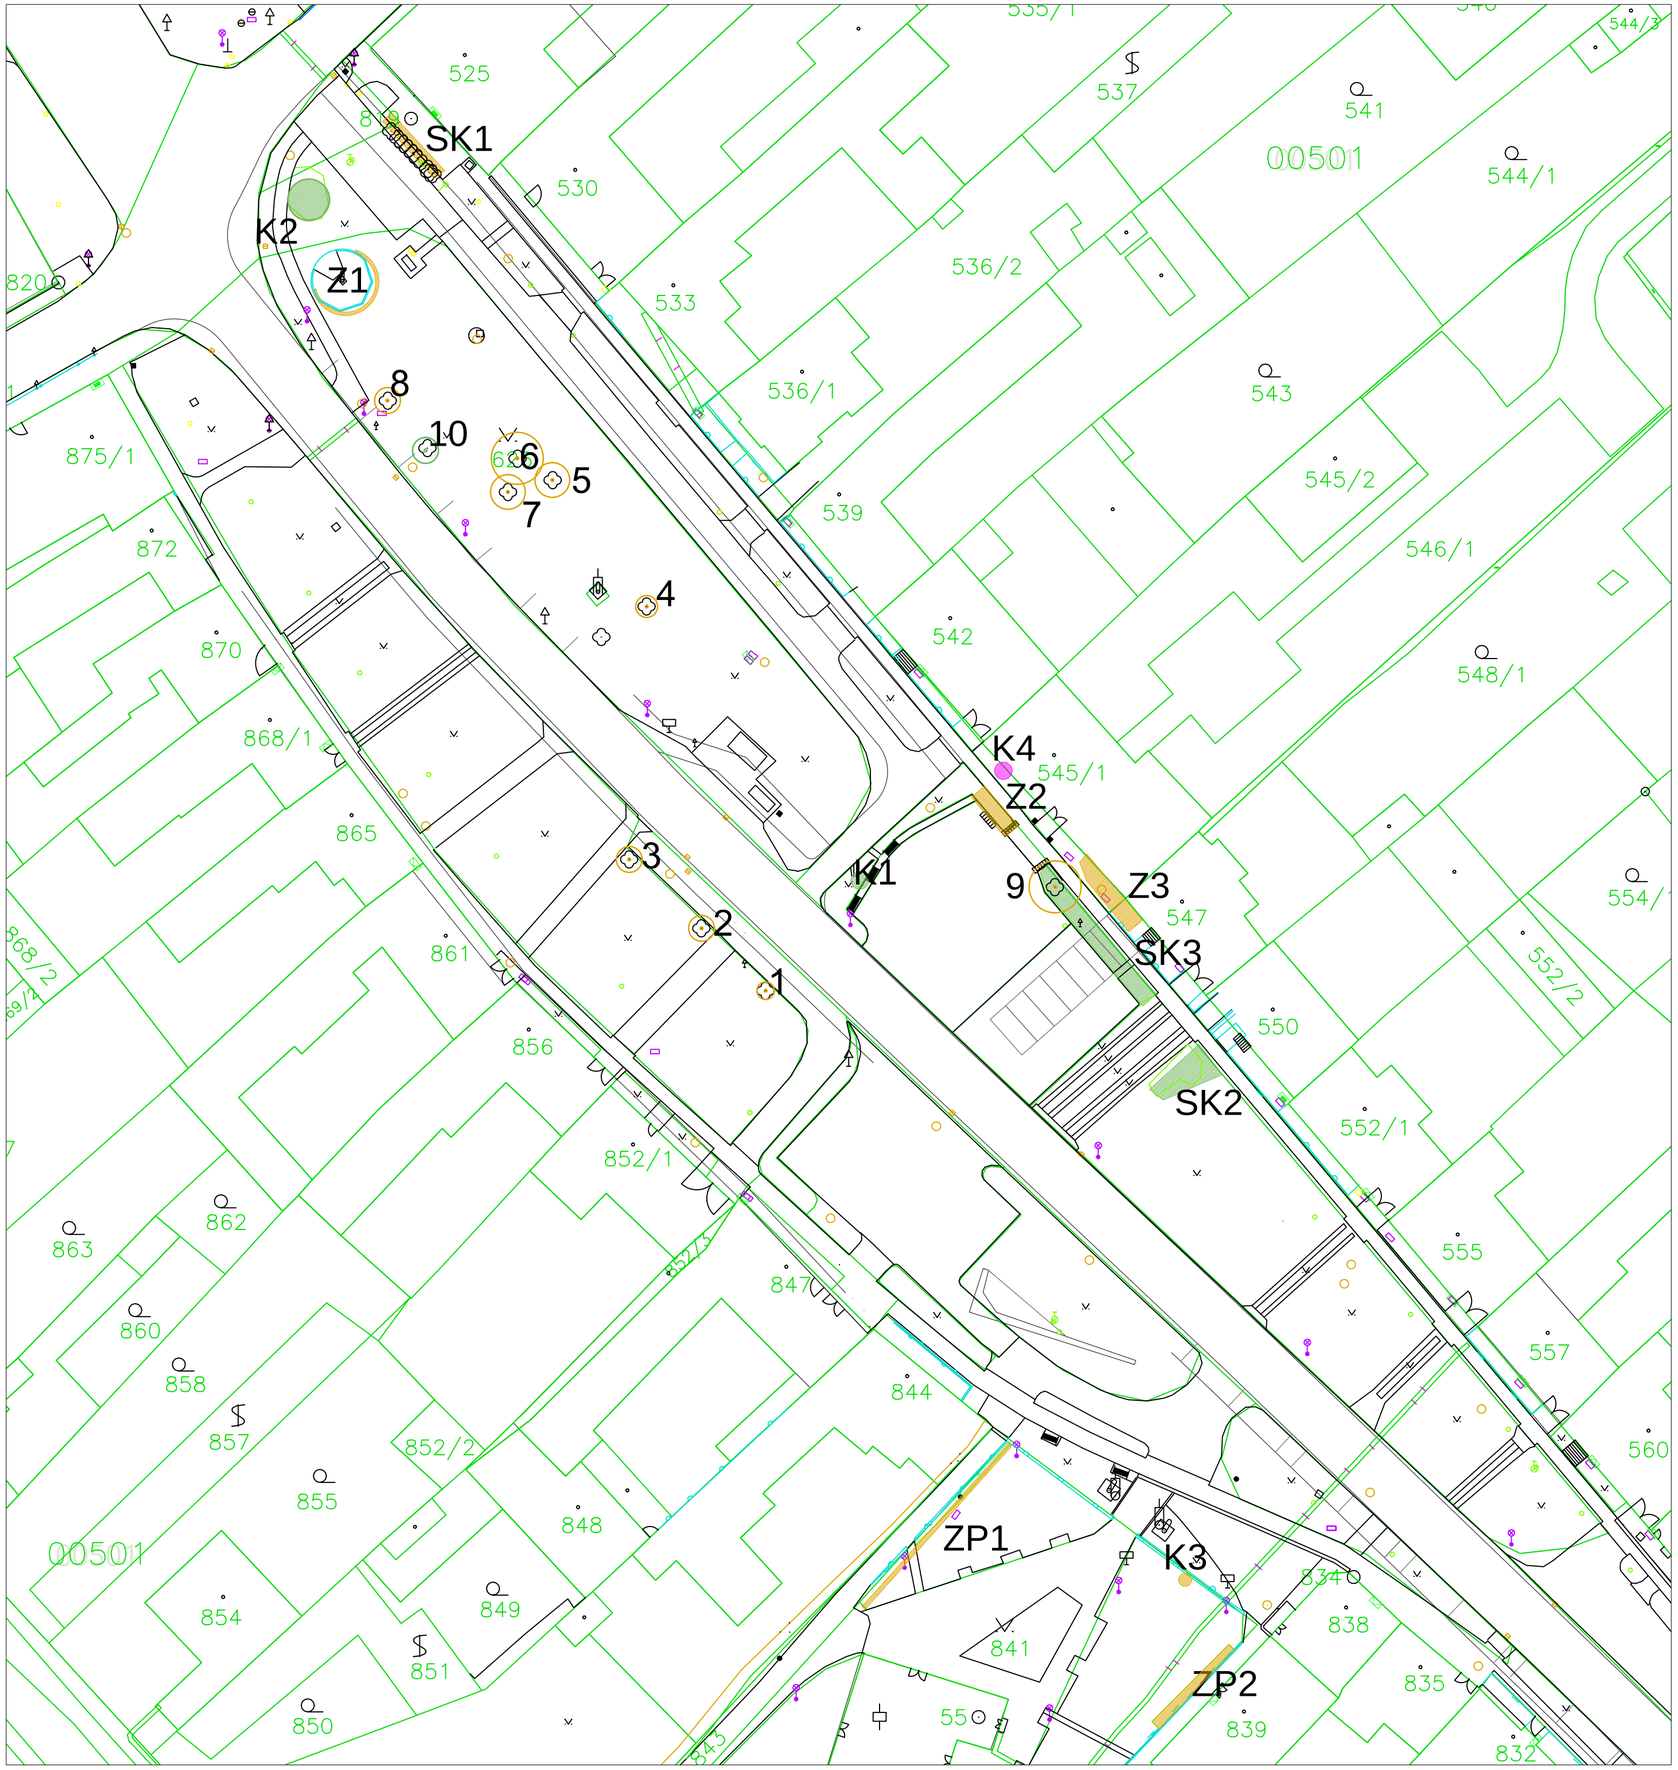


LEGENDA

- hranice parcel
- geodetické zaměření - rozhraní povrchů

STÁVAJÍCÍ VEGETACE

- strom sadovnická hodnota 3
- strom sadovnická hodnota 4
- Kx keř sadovnická hodnota 3
- Kx keř sadovnická hodnota 4
- Kx keř sadovnická hodnota 4
- SKx skupina keřů sadovnická hodnota 3
- SKx skupina keřů sadovnická hodnota 4
- ZPx tvarovaný živý plot sadovnická hodnota 4
- Zx trvalkový záhon sadovnická hodnota 4

S

Ing. Bc. Klára Sedláčková
autorizovaná krajinářská architektka

Marie Majerové 1256/20 , Mikulov
tel.: +420 736 540 717
e-mail: klaranepustilova@post.cz

KLÁRA SEDLÁČKOVÁ
Zahradní a krajinářská architektura

AKCE:

Dendrologický průzkum

LOKALITA:
Náměstí republiky, Moravská Nová Ves

OBSAH:
Situace

RAZÍTKO:
AUTORIZOVANÝ KRAJINÁŘSKÝ ARCHITEKT (MA) Ing. Klára Sedláčková ČKA 04 838 ČESKÁ REPUBLIKA

INVESTOR:
Městys Moravská Nová Ves, nám. Republiky 107 691 55 Moravská Nová Ves

VYPRACOVALA:	STUPEŇ PD:	DATUM:	FORMÁT:
Ing. Bc. Klára Sedláčková	DPS	7/2023	6 x A4
SPOLUPRACOVALA:	ČÍSLO VÝKRESU:	PARÉ:	MĚŘÍTKO:
Bc. Anton Lejska	1	1	1:500