

---

**SMLOUVA O REALIZACI PŘEKLÁDKY  
SÍTĚ ELEKTRONICKÝCH KOMUNIKACÍ  
č. VPI/MJ/2025/128/ce**

---

mezi

**CETIN a.s.**

a

**Obec Moravská Nová Ves**

**CETIN a.s.**

se sídlem Českomoravská 2510/19, Libeň, 190 00 Praha 9

IČO: 04084063

DIČ: CZ04084063

ID DS: qa7425t

zapsaná v obchodním rejstříku vedeném u Městského soudu v Praze pod sp. zn. B 20623  
zastoupená Mgr. Irenou Cenkovou, specialistou výstavby sítě – smlouvy, na základě  
pověření

(„CETIN“)

a

**Městys Moravská Nová Ves**

se sídlem náměstí Republiky 107, 691 55 Moravská Nová Ves

IČO: 00283363

DIČ: CZ 00283363

ID DS: ydpbv8f

zastoupená Bc. Zuzanou Jandákovou - starostka

(„Stavebník“)

(CETIN a Stavebník dále společně jako „Smluvní strany“ a jednotlivě jako „Smluvní strana“)

**VZHLEDEM K TOMU, ŽE:**

- A) Společnost CETIN je podnikatelem dle Zákona o elektronických komunikacích a zajišťuje dle Zákona o elektronických komunikacích výstavbu a provoz sítí elektronických komunikací a je vlastníkem a provozovatelem Vedení a zařízení společnosti CETIN;
- B) Stavba vyvolala Překládku;
- C) Stavebník má zájem a přeje si, aby společnost CETIN zajistila Překládku,

uzavírají Smluvní strany níže uvedeného dne, měsíce a roku dle ust. § 1746 odst. 2 Občanského zákoníku a dle ust. § 104 odst. 18 Zákona o elektronických komunikacích tuto

**Smlouvu o realizaci překládky sítě elektronických komunikací  
(„Smlouva“)**

**DEFINICE**

Výrazy označené ve Smlouvě počátečním velkým písmenem mají pro účely Smlouvy níže uvedený význam, není-li Smlouvou výslovně stanoveno jinak:

**CTN** znamená cenový a technický návrh provedení Překládky, který je Přílohou č. 1 Smlouvy;

**Faktura** znamená daňový doklad s náležitostmi dle ust. § 435 Občanského zákoníku a s náležitostmi dle příslušných ustanovení ZDPH;

**GDPR** znamená Nařízení Evropského parlamentu a Rady (EU) č. 2016/679 ze dne 27. dubna 2016, o ochraně fyzických osob v souvislosti se zpracováním osobních údajů a o volném pohybu těchto údajů a o zrušení směrnice 95/46/ES (obecné nařízení o ochraně osobních údajů), které je účinné od 25. května 2018;

**Občanský zákoník** znamená zákon č. 89/2012 Sb., občanský zákoník, ve znění pozdějších předpisů;

**Překládka** znamená stavbu v k.ú. Moravská Nová Ves spočívající (i) ve změně trasy nebo místa umístění Vedení a zařízení společnosti CETIN, a/nebo (ii) v provedení zvýšené mechanické ochrany Vedení a zařízení společnosti CETIN v jeho stávající trase umístění, jejíž rozsah je specifikován v CTN;

**Příprava Překládky** znamená přípravné činnosti s Překládkou související, nezbytné pro vlastní realizaci Překládky, a to zpracování CTN a další činnosti uvedené v odst. 4.1 písmeno (a) Smlouvy;

**Předpoklady pro realizaci Překládky** znamená předpoklady určené v odst. 3.2 Smlouvy;

**SEK** znamená komunikační síť ve smyslu ust. § 2 odst. 2 písm. d) Zákona o elektronických komunikacích, tj. síť elektronických komunikací, kterou se rozumí přenosové systémy, popřípadě spojovací nebo směrovací zařízení a jiné prostředky, včetně prvků sítě, které nejsou aktivní, které umožňují přenos signálů po vedení, rádiovými, optickými nebo jinými elektromagnetickými prostředky, včetně družicových sítí, pevných sítí s komutací okruhů nebo paketů a mobilních zemských sítí, sítí pro rozvod elektrické energie v rozsahu, v jakém jsou používány pro přenos signálů, sítí pro rozhlasové a televizní vysílání a sítí kabelové televize, bez ohledu na druh přenášené informace;

**Stavba** znamená stavbu pod označením „Moravská Nová Ves, Projektová dokumentace náměstí, stavební část“, jejímž stavebníkem je Stavebník;

**Stavební připravenost** znamená stav Stavby, který stavebně a technicky umožňuje umístění překládané části SEK, zejména jsou dokončeny hrubé terénní úpravy v nové trase Vedení a zařízení společnosti CETIN, vyřezány dřeviny, odstraněny neprovozované inženýrské sítě a jiné další objekty v trase a terén je zarovnan do úrovně konečné nivelety;

**Stavební zákon** znamená zákon č. 283/2021 Sb., stavební zákon, ve znění pozdějších předpisů;

**Vedení a zařízení společnosti CETIN** znamená podzemní nebo nadzemní vedení komunikační sítě společnosti CETIN nebo telekomunikační zařízení společnosti CETIN;

**Vyjádření o poloze sítě** znamená „*Vyjádření o poloze sítě elektronických komunikací a Všeobecné podmínky ochrany sítě elektronických komunikací*“ ze dne 17. 10. 2024 vydané pod č.j. 271175/24, které si vyžádal a obdržel Stavebník;

**Zákon o elektronických komunikacích** znamená zákon č. 127/2005 Sb., o elektronických komunikacích a o změně některých souvisejících zákonů (zákon o elektronických komunikacích), ve znění pozdějších předpisů;

**Zákon o registru smluv** znamená zákon č. 340/2015 Sb., o zvláštních podmínkách účinnosti některých smluv, uveřejňování těchto smluv a o registru smluv (zákon o registru smluv), ve znění pozdějších předpisů;

**Zákon o vyvlastnění** znamená zákon č. 184/2006 Sb., o odnětí nebo omezení vlastnického práva k pozemku nebo ke stavbě, v účinném znění;

**ZDPH** znamená zákon č. 235/2004 Sb., o dani z přidané hodnoty, ve znění pozdějších předpisů.

## 1. ÚVODNÍ USTANOVENÍ

- 1.1. Společnost CETIN je vlastníkem SEK, jež má být přeložena na základě Smlouvy.
- 1.2. Stavebník dle Vyjádření o poloze sítě vyvolává Překládku dotčené části SEK dle ust. § 104 odst. 18 Zákona o elektronických komunikacích.

- 1.3. Překládka dle Smlouvy je vedena u společnosti CETIN pod označením „VPIC\_Moravská N. V.-rek. nám. Republiky

## 2. PŘEDMĚT SMLOUVY

- 2.1. Předmětem Smlouvy je závazek společnosti CETIN zajistit Překládku a s ní související záležitosti v rozsahu CTN a za podmínek stanovených Smlouvou a závazek Stavebníka, který Překládku vyvolal, společnosti CETIN uhradit všechny nezbytné náklady spojené s Překládkou, které by společnosti CETIN nevznikly, kdyby Překládka nebyla Stavebníkem vyvolána.

## 3. PŘEKLÁDKA A JEJÍ PODMÍNKY

- 3.1. Překládka bude realizována v rozsahu a na nemovitostech určených v CTN.
- 3.2. Předpokladem pro realizaci Překládky je splnění každé z následujících podmínek:
- pro stavbu Překládky je dle příslušných ustanovení Stavebního zákona vydáno povolení, povolení je pravomocné a společnosti CETIN bylo takové pravomocné povolení, včetně jeho grafické a dokladové části, předáno;
  - ve prospěch společnosti CETIN je zajištěno právo užívat nemovitosti dotčené Překládkou tak, že mezi společnostmi CETIN a každým vlastníkem každé nemovitosti dotčené v souvislosti s Překládkou je uzavřena smlouva o smlouvě budoucí o zřízení služebnosti dle ust. § 104 odst. 3 Zákona o elektronických komunikacích, vzniklo společnosti CETIN oprávnění k užívání cizích nemovitostí dle ust. § 104a Zákona o elektronických komunikacích nebo je ve prospěch společnosti CETIN právo užívat nemovitosti dotčené Překládkou dle Zákona o vyvlastnění vyvlastněno;
- 3.3. Společnost CETIN nemá povinnost (i) zahájit provedení Překládky dříve, než nastaly Předpoklady pro realizaci Překládky a (ii) provést Překládku, nejsou-li splněny Předpoklady pro realizaci Překládky; bez zajištění Předpokladů pro realizaci Překládky nebude Překládka realizována.
- 3.4. Vlastníkem SEK, přeložené na základě Smlouvy, zůstává společnost CETIN.
- 3.5. Společnost CETIN je oprávněna realizací Překládky pověřit jinou osobu. Je-li realizací Překládky a/nebo jednotlivými úkony Překládky pověřena jiná osoba, odpovídá společnost CETIN Stavebníkovi tak, jako by Překládku realizovala sama.

## 4. ZÁVAZKY SMLUVNÍCH STRAN

- 4.1. Společnost CETIN se zavazuje
- před realizací Překládky:
    - pokusit se uzavřít smlouvu o smlouvě budoucí o zřízení služebnosti s vlastníky Překládkou dotčených nemovitostí, tzn. prokazatelně učinit vlastníkům Překládkou dotčených nemovitostí návrh takové smlouvy.
  - po realizaci Překládky:
    - zajistit pro své potřeby dokumentaci skutečného provedení Překládky; dokumentace skutečného provedení Překládky nebude dokumentací skutečného provedení s náležitostmi dle vyhlášky č. 131/2024 Sb., o dokumentaci staveb, v účinném znění;
    - zajistit vyhotovení geometrického plánu s vyznačením rozsahu služebnosti k Překládkou dotčeným nemovitostem;

- (iii) zajistit uzavření smluv o zřízení služebnosti s vlastníky Překládkou dotčených nemovitostí a vklad služebnosti dle smluv o zřízení služebnosti s vlastníky Překládkou dotčených nemovitostí do katastru nemovitostí.

4.2. Stavebník je povinen před realizací Překládky:

- a) zajistit rozhodnutí o povolení záměru o umístění stavby Překládky, přičemž stavba Překládky bude v žádosti o vydání povolení označena jako stavební objekt „SO trasa SEK společnosti CETIN a.s.“;
- b) plnit podmínky určené Vyjádřením o poloze sítě;
- c) po splnění Předpokladů pro realizaci Překládky, nejdříve však dva (2) měsíce od uzavření Smlouvy, vyzvat písemně společnost CETIN k realizaci Překládky a oznámit společnosti CETIN Stavební připravenost („**Kvalifikovaná výzva**“);

Stavebník se zavazuje, nejpozději do třiceti (30) dnů od nabytí právní moci rozhodnutí o povolení záměru předat společnosti CETIN toto rozhodnutí včetně grafické a dokladové části, a to zasláním na email kontaktní osobě ve věcech smluvních dle odst. 8.1. Smlouvy.

4.3. Společnost CETIN se zavazuje zajistit realizaci Překládky do čtyři (4) měsíce ode dne, kdy bude splněna poslední ze všech následujících podmínek:

- a) společnosti CETIN je doručena Kvalifikovaná výzva;
- b) Stavebník uhradil náklady na Přípravu Překládky dle odst. 6.1. písm. a) Smlouvy;
- c) Stavebník splnil povinnosti dle odst. 4.2. Smlouvy.

4.4. Stavebník bere na vědomí, že mezi společnostmi CETIN a vlastníky Překládkou dotčených nemovitostí musí dojít s ohledem na ust. § 104 Zákona o elektronických komunikacích k úpravě vzájemných právních vztahů v podobě uzavření písemné smlouvy o budoucí smlouvě o zřízení služebnosti a po realizaci Překládky k uzavření smlouvy o zřízení služebnosti případně ke zřízení takového práva ve vyvlastňovacím řízení. Náhrady za zřízení služebností, které společnost CETIN vlastníkům Překládkou dotčených nemovitostí uhradí, bude Stavebník s ohledem na ust. § 104 odst. 18 Zákona o elektronických komunikacích povinen uhradit společnosti CETIN jako náklady vzniklé společnosti CETIN v souvislosti s Překládkou. Stejně tak bude Stavebník povinen uhradit společnosti CETIN náklady za uhrazení správních poplatků za vklad služebností do katastru nemovitostí, případně náklady vzniklé společnosti CETIN v souvislosti s vyvlastňovacím řízením.

4.5. Stavebník se zavazuje poskytnout společnosti CETIN při uzavírání smluv o budoucí smlouvě o zřízení služebnosti a po realizaci Překládky při uzavírání smluv o zřízení služebnosti potřebnou součinnost.

4.6. Jakákoliv lhůta určená společnosti CETIN Smlouvou k realizaci Překládky se prodlužuje o dobu, po kterou je v prodlení Stavebník s plněním povinnosti dle Smlouvy a/nebo po kterou byla realizace Překládky přerušena nebo nemohla být zahájena z důvodu nikoliv na straně společnosti CETIN, a o další dobu, o kterou je lhůtu k realizaci Překládky třeba prodloužit v důsledku prodlení Stavebníka.

4.7. Dnem ukončení realizace Překládky je den, kdy je Stavebníkovi odesláno na adresu uvedenou v hlavičce Smlouvy nebo na adresu elektronické pošty určenou v odst. 8.2. Smlouvy oznámení o ukončení realizace Překládky.

## 5. NÁKLADY SPOJENÉ S PŘEKLÁDKOU

5.1. Stavebník je dle ust. § 104 odst. 18 Zákona o elektronických komunikacích povinen nést náklady Překládky dotčeného úseku SEK, přičemž takovými náklady jsou všechny nezbytné náklady vlastníka SEK, které by mu nevznikly, kdyby Překládka nebyla Stavebníkem vyvolána.

- 5.2. Výše nákladů Překládky stanovených na základě CTN činí ke dni uzavření Smlouvy **232.912,- Kč** (slovy: dvě stě třicet dva tisíc devět set dvanáct korun českých). Specifikace těchto nákladů je uvedena v CTN.
- 5.3. Překládka dle Zákona o elektronických komunikacích je mimo předmět daně z přidané hodnoty.
- 5.4. V případě, že v souvislosti s realizací Překládky společnosti CETIN vzniknou další nezbytné náklady na Překládku, které nejsou vyčísleny v odst. 5.2. Smlouvy, Stavebník se zavazuje je společnosti CETIN uhradit, za předpokladu, že nebudou zahrnuty v nákladech vyčíslených v odst. 5.2. Smlouvy.

Může se jednat zejména, nikoliv však výlučně o:

- a) náklady na náhrady za omezení vlastnického práva vlastníků Překládkou dotčených nemovitostí dle uzavřených smluv o služebnosti a/nebo dle pravomocného rozhodnutí příslušného vyvlastňovacího úřadu o omezení vlastnického práva zřízením služebnosti rozhodnutím,
  - b) náklady související se zrušením a následným výmazem služebnosti (vázanou na nemovitostech dotčených původní, překládanou SEK) z katastru nemovitostí,
  - c) náklady na náhrady za omezené užívání lesního a půdního fondu včetně nákladů na vypracování výpočtu,
  - d) hydrogeologický, geologický, dendrologický a ostatní odborné posudky zpracované subjekty k tomu určenými,
  - e) náklady na koordinační výkresy, povodňové plány a zaměření, vyžadované dotčenými subjekty,
  - f) náklady na identifikaci parcel,
  - g) náklady na správní poplatky dle zákona č. 634/2004 Sb., o správních poplatcích, v účinném znění, které vzniknou společnosti CETIN v důsledku získávání potřebných správních rozhodnutí – povolení, a které jsou nezbytné k realizaci Překládky,
  - h) náklady související se zvláštním užíváním veřejného prostranství, vyměřené v souvislosti s realizací Překládky podle zákona č. 565/1990 Sb., o místních poplatcích, v účinném znění,
  - i) náklady související se zvláštním užíváním dle ust. § 25 zákona č. 13/1997 Sb., o pozemních komunikacích, v účinném znění,
  - j) náklady na peněžité plnění plynoucí z nájemních smluv, jejichž uzavření je nutné pro realizaci Překládky,
  - k) náklady související s majetkovými újmami, způsobenými na zemědělských plodinách v souvislosti s realizací Překládky,
  - l) náklady na ochranu komunikačních vedení a zařízení před přepětím a nadproudem, včetně odborného výpočtu a návrhu,
  - m) náklady související se záchranným archeologickým dohledem.
- 5.5. Výše nákladů na Překládku stanovených na základě CTN se změní písemným oznámením společnosti CETIN o změně výše nákladů na Překládku doručeným Stavebníkovi (dále jen „**Oznámení o změně výše nákladů**“). Společnost CETIN je oprávněna Oznámení o změně výše nákladů učinit v každém kalendářním roce, ve kterém je Smlouva účinná, vždy však pouze jednou (1) za příslušný kalendářní rok. Společnost CETIN není povinna za trvání účinnosti Smlouvy učinit žádné Oznámení o změně výše nákladů.

## 6. PLATEBNÍ PODMÍNKY

- 6.1. Náklady spojené s Překládkou ve výši skutečně provedených prací a skutečně vynaložených nákladů dle odst. 5.2. a/nebo odst. 5.5. Smlouvy je Stavebník povinen

uhradit na základě jednotlivých daňových dokladů. Faktury budou společností CETIN vystaveny takto:

- a) Faktura za Přípravu Překládky ve výši **20.567,- Kč** (slovy: dvacet tisíc pět set šedesát sedm korun českých) po uzavření této Smlouvy;
  - b) Faktura na doplatek nákladů souvisejících s Překládkou do patnácti (15) dnů od ukončení realizace Překládky dle odst. 4.7 Smlouvy.
- 6.2. Náklady společnosti CETIN uvedené v odst. 5.4. Smlouvy budou hrazeny Stavebníkem odděleně na základě samostatných Faktur vystavených společností CETIN.
- 6.3. Jakoukoliv Fakturu vystavenou společností CETIN dle Smlouvy a v souladu se Smlouvou je Stavebník povinen uhradit ve lhůtě třiceti (30) dnů ode dne doručení Faktury.
- 6.4. Faktury budou Stavebníkovi zasílány na adresu Stavebníka uvedenou v hlavičce Smlouvy, do datové schránky Stavebníka nebo elektronicky na adresu: [podatelna@mnves.cz](mailto:podatelna@mnves.cz). Daňový doklad zaslaný na adresu elektronické pošty určenou v předchozí větě musí obsahovat zaručený elektronický podpis nebo být zabezpečen jakýmkoliv jiným certifikátem uznávaným právním řádem České republiky.
- 6.5. Náklady dle Smlouvy budou Stavebníkem hrazeny na účet společnosti CETIN určený na Faktuře.
- 6.6. Stavebník se dostane do prodlení s uhrazením Faktury, pokud řádně a v souladu se Smlouvou účtovaná částka nebude nejpozději poslední den splatnosti Faktury připsána ve prospěch účtu společnosti CETIN.

## 7. SANKCE

- 7.1. Pro případ, že Stavebník bude v prodlení s úhradou některé částky, k jejíž úhradě je dle Smlouvy povinen, je povinen uhradit společnosti CETIN smluvní pokutu ve výši 0,3 % z dlužné částky za každý započatý den prodlení.
- 7.2. Smluvní pokuta je splatná do deseti (10) dnů ode dne doručení písemné výzvy příslušné Smluvní straně k její úhradě.
- 7.3. Zaplacením smluvní pokuty dle Smlouvy není dotčen nárok společnosti CETIN na náhradu skutečně vzniklé škody a ušlého zisku v celém rozsahu způsobené škody.

## 8. KONTAKTNÍ A ODPOVĚDNÉ OSOBY SMLUVNÍCH STRAN

### 8.1. Za společnost CETIN:

ve věcech smluvních: Mgr. Irena Cenková  
funkce: specialista výstavby sítě – smlouvy  
e-mail: [irena.cenkova@cetin.cz](mailto:irena.cenkova@cetin.cz) , tel.: 737 245 251

ve věcech technických: Pavel Kyněra, DiS.  
funkce: projektový koordinátor  
e-mail: [pavel.kynera@cetin.cz](mailto:pavel.kynera@cetin.cz) , tel.: 606 095 805

### 8.2. Za Stavebníka:

ve věcech smluvních: Bc. Zuzana Jandáková  
funkce: starostka  
e-mail: [starosta@mnves.cz](mailto:starosta@mnves.cz) , tel.: 774 600 053

ve věcech technických: Bc. Zuzana Jandáková

funkce: starostka  
e-mail: [starosta@mnves.cz](mailto:starosta@mnves.cz) , tel.: 774 600 053

- 8.3. Kontaktní osobu má Smluvní strana právo kdykoli změnit, a to písemným oznámením, doručeným druhé Smluvní straně. Změna je účinná doručením druhé Smluvní straně, ledaže Smluvní strana v oznámení uvedla pozdější datum účinnosti změny.

Pro vyloučení pochybností Smluvní strany ujednávají, že je-li v téže věci určeno více kontaktních osob, jedná každá samostatně, ledaže je Smlouvou určeno jinak.

## 9. Odstoupení od smlouvy

- 9.1. Smlouvu lze zrušit:

(a) písemnou dohodou Smluvních stran;  
(b) odstoupením z důvodů a za podmínek stanovených Smlouvou.

- 9.2. Společnost CETIN má právo, aniž by tím omezila jakékoliv své jiné právo nebo možnost nápravy dle Smlouvy, odstoupit od Smlouvy s účinky ex nunc:

a) je-li Stavebník v prodlení se splněním kterékoliv povinnosti dle Smlouvy a takové prodlení trvá déle než šedesát (60) Dnů,  
b) je-li Stavebník v prodlení s úhradou jakékoliv platby dle Smlouvy, a toto prodlení trvá déle než třicet (30) Dnů.

Společnost CETIN je oprávněna, aniž by tím omezila jakákoli svá jiná práva nebo možnosti nápravy dle Smlouvy, odstoupit od Smlouvy tím, že doručí Stavebníkovi písemné oznámení o odstoupení. Odstoupení je účinné okamžikem jeho doručení Stavebníkovi, není-li v odstoupení určeno pozdější datum jeho účinnosti.

- 9.3. Odstoupí-li společnost CETIN od Smlouvy dle odst. 9.2. Smlouvy, je Stavebník povinen uhradit společnosti CETIN veškeré náklady společnosti CETIN již vzniklé v souvislosti s plněním ze Smlouvy.

- 9.4. Pokud ve Smlouvě není výslovně stanoveno jinak, Smluvní strany ujednávají, že odstoupit od Smlouvy lze pouze způsobem a z důvodů určených ve Smlouvě, čímž Smluvní strany výslovně vylučují příslušná ustanovení Občanského zákoníku, která upravují možnosti odstoupení od Smlouvy.

- 9.5. Odstoupením od Smlouvy nezanikají zejména případné nároky na zaplacení úroků z prodlení, smluvních pokut, náhradu škody a dalších nákladů vzniklých na základě Smlouvy či v souvislosti s ní; dále nezanikají ustanovení Smlouvy, která vzhledem ke své povaze mají trvat i po pozbytí účinnosti Smlouvy.

## 10. Rozvazovací podmínka

- 10.1. Kvalifikovaná výzva musí být doručena společnosti CETIN nejpozději do dvou (2) let od uzavření Smlouvy. Marné uplynutí této lhůty je rozvazovací podmínkou platnosti a účinnosti Smlouvy dle ust. § 548 odst. 2 Občanského zákoníku.

- 10.2. Smlouva pozbude účinnosti dnem následujícím po uplynutí dvou (2) let od uzavření Smlouvy, aniž by v této lhůtě byla společnosti CETIN doručena řádná kvalifikovaná výzva.

- 10.3. Pozbude-li Smlouva účinnosti rozvazovací podmínkou, je Stavebník povinen uhradit společnosti CETIN veškeré náklady společnosti CETIN již vzniklé v souvislosti s plněním ze Smlouvy. Stavebník souhlasí s tím, že společnost CETIN provede na náklad Stavebníka veškeré nezbytné práce, které zajistí funkčnost a ochranu stavbou či dosavadní činností dotčené části SEK a dále veškeré činnosti a právní jednání, která jsou nezbytná k zajištění souladnosti umístění SEK s veřejnými a

soukromými oprávněními společnosti CETIN k SEK. Náklady dle předchozí věty uhradí Stavebník společnosti CETIN do třiceti (30) dnů od vystavení Faktury.

- 10.4. Pozbytím účinnosti Smlouvy touto rozvazovací podmínkou nezanikají případné nároky Smluvních stran na zaplacení úroků z prodlení, smluvních pokut, náhradu škody a dalších nákladů vzniklých na základě Smlouvy či v souvislosti s ní; dále nezanikají ustanovení Smlouvy, která vzhledem ke své povaze mají trvat i po zániku Smlouvy.

## 11. OCHRANA OSOBNÍCH ÚDAJŮ

- 11.1. Za účelem plnění práv a povinností vyplývajících ze Smlouvy nebo vzniklých v souvislosti se Smlouvou si Smluvní strany navzájem předávají nebo mohou předávat osobní údaje („**Osobní údaje**“) ve smyslu čl. 4 odst. 1 GDPR subjektů údajů, kterými jsou zejména zástupci, zaměstnanci nebo zákazníci druhé Smluvní strany či jiné osoby pověřené druhou Smluvní stranou k výkonu či plnění práv a povinností vyplývajících ze Smlouvy nebo vzniklých v souvislosti se Smlouvou. Přijímající Smluvní strana je tak vzhledem k předávaným Osobním údajům v pozici správce.
- 11.2. Účelem předání Osobních údajů je plnění Smlouvy. Smluvní strany prohlašují, že předávané Osobní údaje budou zpracovávat pouze k naplnění tohoto účelu, a to v souladu s platnými právními předpisy, zejména v souladu s GDPR.
- 11.3. Smluvní strany prohlašují, že pro předání Osobních údajů druhé Smluvní straně disponují platným právním titulem v souladu s čl. 6 odst. 1 GDPR.
- 11.4. Smluvní strany berou na vědomí, že za účelem plnění Smlouvy může docházet k předání Osobních údajů z přijímající Smluvní strany třetí osobě, zejména osobě, prostřednictvím které přijímající Smluvní strana vykonává či plní práva a povinnosti vyplývající ze Smlouvy nebo vzniklá v souvislosti se Smlouvou. Za plnění povinností ze Smlouvy se považuje zejména provádění Překládky a s ní souvisejících záležitostí v rozsahu a za podmínek stanovených Smlouvou.
- 11.5. Předávající Smluvní strana zajistila nebo zajistí splnění veškerých zákonných podmínek nezbytných pro předání Osobních údajů vůči subjektům údajů, zejména informuje subjekty údajů o skutečnosti, že došlo k předání konkrétních Osobních údajů přijímající Smluvní straně, a to za účelem plnění Smlouvy. V případě, že přijímající Smluvní stranou je společnost CETIN, předávající Smluvní strana seznámí subjekty údajů rovněž i s podmínkami zpracování Osobních údajů, včetně rozsahu zvláštních práv subjektu údajů, které jsou uvedeny v Zásadách zpracování osobních údajů dostupných na adrese <https://www.cetin.cz/zasady-ochrany-osobnich-udaju>. Splnění povinností uvedené v tomto odstavci je předávající Smluvní strana povinna přijímající Smluvní straně na výzvu písemně doložit.

## 12. ZÁVĚREČNÁ USTANOVENÍ

- 12.1. Smlouva nabývá platnosti a účinnosti dnem jejího uzavření.
- 12.2. Vztahy ze Smlouvy vyplývající i vztahy Smlouvou neupravené se řídí právním řádem České republiky, zejména Občanským zákoníkem a Zákonem o elektronických komunikacích. Smluvní strany se zavazují vyvinout maximální úsilí k odstranění vzájemných sporů, vzniklých na základě Smlouvy nebo v souvislosti se Smlouvou, a k jejich vyřešení zejména prostřednictvím jednání odpovědných osob nebo jiných pověřených subjektů. Nedohodnou-li se Smluvní strany na způsobu řešení vzájemného sporu, má každá ze Smluvních stran právo uplatnit svůj nárok u příslušného soudu České republiky.
- 12.3. Písemným stykem či pojmem „**písemně**“ se pro účely Smlouvy rozumí předání zpráv jedním z těchto způsobů:

- a) v listinné podobě;
- b) datovou zprávou prostřednictvím informačního systému datových schránek;
- c) e-mailovou zprávou podepsanou zaručeným elektronickým podpisem dle zákona č. 297/2016 Sb., o službách vytvářejících důvěru pro elektronické transakce, ve znění pozdějších předpisů;
- d) e-mailovou zprávou zaslanou z adresy kontaktní osoby Smluvní strany na adresu kontaktní osoby druhé Smluvní strany, tak jak jsou určeny v čl. 8 Smlouvy.

Jednostranné právní jednání způsobující zánik Smlouvy (výpověď nebo odstoupení) musí mít podobu samostatně podepsaného dokumentu a musí být doručeno pouze prostřednictvím poskytovatele poštovních služeb, prostřednictvím informačního systému datových schránek nebo jako příloha e-mailové zprávy na adresu kontaktní osoby ve věcech smluvních dle čl. 8 Smlouvy a, jedná-li se o právní jednání doručované společnosti CETIN, současně na e-mailovou adresu [contract\\_termination@cetin.cz](mailto:contract_termination@cetin.cz).

- 12.4. Stavebník bere na vědomí a souhlasí s tím, že nad rámec ustanovení Smlouvy nebudou jakákoliv práva a povinnosti dovozovány z dosavadní či budoucí praxe zavedené mezi Smluvními stranami či zvyklostí zachovávaných obecně či v odvětví týkajícím se předmětu plnění Smlouvy, ledaže je ve Smlouvě výslovně sjednáno jinak. Vedle shora uvedeného si Smluvní strany potvrzují, že si nejsou vědomy žádných dosud mezi nimi zavedených obchodních zvyklostí či praxe.
- 12.5. Smlouva může být měněna a doplňována pouze písemně, právními jednáními výslovně označenými za dodatky ke Smlouvě podepsanými oprávněnými zástupci Smluvních stran na též dokumentu, a to buď v listinné podobě nebo elektronicky; změna jinou formou je vyloučena. Odstoupit od Smlouvy lze pouze písemně. Smluvní strany ujednaly, že ustanovení první věty tohoto odstavce nebudou aplikovat na změny kontaktních osob dle čl. 8 Smlouvy a pro případ Oznámení o změně výše nákladů dle odst. 5.5 Smlouvy, kdy postačí písemné oznámení o změně druhé Smluvní straně.
- 12.6. Smluvní strany se dohodly na vyloučení aplikace následujících ustanovení Občanského zákoníku:
  - a) § 557;
  - b) § 1767 odst. 2;
  - c) § 1740 odst. 2 druhá věta a odst. 3;
  - d) § 1743;
  - e) § 2002 a § 2003.
- 12.7. Smluvní strany na sebe v souladu s ust. § 1765 odst. 2 Občanského zákoníku přebírají nebezpečí změny okolností.
- 12.8. S odkazem na příslušná ustanovení Občanského zákoníku, zejména ust. § 1881 a § 1895 Občanského zákoníku, není Stavebník oprávněn převést či postoupit Smlouvu ani jakákoliv svá práva nebo povinnosti ze Smlouvy nebo z její části třetí osobě bez předchozího písemného souhlasu společnosti CETIN.
- 12.9. Smlouva obsahuje úplné ujednání o předmětu Smlouvy a všech náležitostech, které Smluvní strany měly a chtěly ve Smlouvě ujednat, a které považují za důležité pro závaznost Smlouvy. Žádný projev Smluvních stran učiněný při jednání o Smlouvě ani projev učiněný po uzavření Smlouvy nesmí být vykládán v rozporu s výslovnými ustanoveními Smlouvy a nezakládá žádný závazek žádné ze Smluvních stran. V případě rozporu mezi ustanoveními Smlouvy a jejími přílohami, převáží text Smlouvy.
- 12.10. Smluvní strany souhlasí a potvrzují si, že údaje uvedené ve Smlouvě nejsou předmětem obchodního tajemství a zároveň nejsou informacemi požívajícími ochrany důvěrnosti majetkových poměrů.

12.11. Společnost CETIN přijala a dodržuje interní korporátní compliance program navržený tak, aby byl zajištěn soulad činnosti společnosti CETIN s platnými a účinnými právními předpisy, pravidly etiky a morálky, a zahrnující opatření, jejichž cílem je předcházení a odhalování porušování uvedených předpisů a pravidel (program Corporate Compliance - <https://www.cetin.cz/corporate-compliance>).

Stavebník (a jakákoliv fyzická nebo právnická osoba, která s ním spolupracuje a kterou využívá pro plnění povinností z této Smlouvy nebo v souvislosti s jejím uzavřením a realizací, tj. pracovníci, zástupci nebo externí spolupracovníci) ctí a dodržuje platné a účinné právní předpisy včetně mezinárodních smluv a základní morální a etické principy. Stavebník odmítá jakékoliv deliktní jednání a tohoto se zdržuje. Stavebník prohlašuje, že podle jeho nejlepšího vědomí a svědomí on ani žádný jeho pracovník, zástupce nebo externí spolupracovník neporušili v souvislosti s uzavřením této Smlouvy žádný platný a účinný právní předpis. Stavebník prohlašuje, že jeho činnost je legální a veškeré jeho prostředky pocházejí výhradně z legálních zdrojů.

Stavebník je povinen činit veškerá náležitá opatření a vyvíjet co největší úsilí, aby zabránil tomu, že on nebo jakýkoli jeho pracovník, zástupce nebo externí spolupracovník poruší v souvislosti s realizací této Smlouvy jakýkoliv platný a účinný právní předpis.

Aniž by byla dána jakákoliv souvislost s předmětem činnosti dle této Smlouvy, Stavebník prohlašuje, že uplatňuje a bude uplatňovat veškerá náležitá opatření a že vyvíjí a bude vyvíjet co největší úsilí, aby v rámci jeho činnosti nebo zájmu nedošlo k jednání nebo situaci, která by způsobila takové významné ohrožení nebo narušení jeho reputace, jež by mohlo mít negativní dopad na reputaci s ním spolupracujících subjektů.

Vystupuje-li Stavebník pro společnost CETIN nebo jejím jménem, dává dodržování uvedených zásad najevo.

12.12. Smlouva je vyhotovena elektronicky nebo v listinné podobě, přičemž v takovém případě je Smlouva vyhotovena ve dvou (2) stejnopisech, z nichž každá Smluvní strana obdrží jedno (1) vyhotovení.

12.13. Stavebník potvrzuje, že ve smyslu ust. § 41 zákona č. 128/2000 Sb., o obcích (obecní zřízení), ve znění pozdějších předpisů, byly splněny veškeré podmínky stanovené tímto zákonem či jinými obecně závaznými právními předpisy, které jsou nezbytné k platnému uzavření Smlouvy.

12.14. Nedílnou součástí Smlouvy jsou následující Přílohy:

**Příloha č. 1 - CTN**

**Doložka**

Smlouva byla schválena **Radou městyse Moravská Nová Ves** na schůzi č. **105.** dne **10.03.2026.**

V Brně

V Nové Vsi

Za CETIN:

Za Stavebníka:

---

Mgr. Irena Cenková  
specialista výstavby sítě – smlouvy  
Překládky, smlouvy VFS  
na základě pověření CETIN a.s.

---

Bc. Zuzana Jandáková  
starostka  
Městys Moravská Nová Ves

# CETIN a.s.

## Startovací dokumentace

### INVESTIČNÍ AKCE

*Kategorie*

*Podkategorie*

*Číslo SAP*

*Číslo interní* 75018/25/0021 VPIC\_Moravká N.V.- rek nám.Republiky

*Název*

VPIC\_Moravká N.V.- rek nám.Republiky

**Budoucí uživatel**

GMo Moltaš Martin  
Manažer/KPO

**Zpracoval**

Vedoucí  
Manažer

Jiří Kosík  
Petr Švestka  
Petr Švestka

**Schváleno**

**Obsah:**

**1 Souhrnná zpráva**

1.1 Základní údaje

1.2 Účel stavby

**2 Technická zpráva**

2.1 Vstupní podklady

2.2 Navrhované řešení

2.3 Popis tras

2.4 Použitá technologie

2.5 Použité předpisy

2.6 Koordinace

2.7 Ostatní

**3 Podmiňující a související stavby**

**4 Vyjádření a záznamy**

**5 Přílohy**

# 1. Souhrnná zpráva

## 1.1 Základní údaje

### Identifikační údaje

Název:	VPIC Moravská Nová Ves – náměstí Republiky
Kategorie:	
Podkategorie:	
Typ investice:	Vynucená překládka s inženýringem CAPEX
Důvod 1:	Bez určení
Číslo interní:	75018/25/0021
Prvek SPP:	
ABC:	B
HOST:	
ATÚ:	VÚJ – Moravská Nová Ves -RSU

### Kapacitní údaje

		Průměrný náklad na:	
100800_Délka HDPE trubek pro OK	0 km	kmp mk	tis. Kč
100200_Délka metalických kabelů	0. km	kmk mk	tis. Kč
100700_Délka nadzemní tratě	0 km	km vyk	0 tis. Kč
100100_Délka párů v metalických kabelech	0.090 km	km kv	0 tis. Kč
100300_Délka výkopů vč.podvrtů a přechodů	0.020 km	kmo kv	0 tis. Kč
Páry vyvedené na hlavní rozvaděč ústř.	0 pár	b.j.	0 tis. Kč
100400_Páry zakončené v účast. rozvaděčích	0 pár		
100900_Počet bytových domů	0 BD		
101100_Počet bytových jednotek v bytových domech	0 bj		
100500_Počet rodinných domů	0 RD		
100600_Počet bytových jednotek v rodinných domech	0 bj		
nástavba skříně SIS 2, 3 pro rDSLAM Micos	0 ks		
Skříň SIS 900-A s nást. rDSLAM HD 180	0 ks		
Skříň SIS 900 B HD180	0 ks		
Skříň SIS 900 C HD180	0 ks		
Skříň SIS 900 D HD180	0 ks		
Sloupek nn měření pro DSLAM 350 vč. zákl.	0 ks		
Nástavba Micos rDSLAM pod omítku	0 ks		
Skříň mDSLAM 450 HD180 s ventilátorem	0 ks		
Nástavba Micos rDSLAM	0 ks		
Skříň SIS 1350 D HD 180	0 ks		
Délka HDPE trubek pro OK	0 km		
Sloupek rozdělovací ODF rDSLAM hl.240	0 ks		
Sloupek rozdělovací ODF rDSLAM hl.350	0 ks		
Sloupek nn měř.DSLAM350 s rozvad.vč.zák.	0 ks		
Sestava 900D + měření vč. základny	0 ks		
Sestava mDSLAM 450 + měření vč. základny	0 ks		
Sloupek nn měř.DSLAM240 s rozvad.vč.zák.	0 ks		

### Požadavky:

Název polygonu: VPIC Moravská Nová Ves nám. Republiky

K akci nejsou evidovány žádné požadavky

### Rekapitulace nákladů:

Příprava:	0 tis. Kč
Materiál - přímá dodávka:	0 tis. Kč
Materiál dodavatele:	0 tis. Kč
Montáž:	0 tis. Kč
Zemní práce:	0 tis. Kč
GOZ:	0 tis. Kč

Poplatky:	0 tis. Kč
Ostatní:	0 tis. Kč
VBŘ:	0 tis. Kč
NPV:	
OPEX:	0 tis. Kč
<b>Celkové investiční náklady včetně přípravy:</b>	<b>0 tis.Kč</b>
Příprava:	0 tis. Kč
<b>Celkové realizační náklady:</b>	<b>0 tis.Kč</b>

**Termíny:**

Platnost ÚR od:	
Platnost ÚR do:	
Plánované zahájení přípravy:	13.10.2025
Plánované ukončení přípravy:	13.11.2025
Plánované zahájení realizace:	20.12.2025
Plánované ukončení realizace:	30.01.2026
<b>Nabídka k přejiímce (Plán):</b>	<b>28.02.2026</b>

**1.2 Účel stavby:**

.

## 2 Technická zpráva

### 2.1 Vstupní podklady:

Požadavek IPMS int.č. 75018/0021 VPIC Moravská N.V.-rek. Náměstí Republiky

### 2.2 Navrhované řešení:

IA řeší přeložení UR MONV90 a MONV84 2 x SIS 200 QT. na náměstí Republiky a ulici Hlavní v Moravské Nové Vsi. Nová poloha UR bude na stávající parcele č. 628/1 \_ před č. p. 5. a čp. 462 Překládané rozvaděče SIS1 zůstanou původní.

Rozvaděč MONV90

Odchozí kabely 10 x PFLE 3XN 0,4 do budou délkově upraveny (zkráceny) a budou vyvedeny do nově umístěného UR. Příchozí kabel PFLE 15XN0,4 bude naspojován na nový kabel PFLE 15XN0,4 který bude veden ve výkopu ve stávající kynetě a v nové trase a bude rovněž ukončen v přeloženém rozvaděči.

Kabelová spojka bude opatřeny detekčními markery MiniBall.

Kabelová spojka budou umístěna mimo pojízdnou plochu (vjezd).

Rozvaděč MONV84

Odchozí kabely 10 x PFLE 3XN 0,4 do budou pomocí kabelových spojek a nových kabelů PFLE 3XN0,4 délkově prodlouženy, položeny v novém výkopu a vyvedeny do nově umístěného UR. Příchozí kabel PFLE 15XN0,4 bude naspojován na nový kabel PFLE 15XN0,4 který bude veden ve výkopu ve stávající kynetě a v nové trase a bude rovněž ukončen v přeloženém rozvaděči.

Kabelové spojka bude opatřeny detekčními markery MiniBall.

Kabelové spojka budou umístěna mimo pojízdnou plochu (vjezd).

Měření:

MK = před provedením překládky bude na metalických kabelech provedeno kontrolní stejnosměrné měření vybraných párů (cca 10%). Po provedení překládky bude provedeno standardní měření na celém profilu kabelů.

Na průběžných kabelech (ochraňovaném v místě vjezdu), bude před a po provedení ochrany (dělenou trubkou SYSPRO), provedeno kontrolní stejnosměrné měření vybraných párů (cca 10%).

### 2.3 Popis tras

VVN: ne

El. trakce: ne

Vodní toky: ne

### 2.4 Použitá technologie:

Pro SR bude použito 2 x stávající skříně firmy MICOS, jako vnější SIS 200 QT vč. vstrojení

Kabel typu TCEPKPFLE 0,4

Kabelová spojka XAGA

Mini Markér Ball

Trubka PE

### 2.5 Použité předpisy:

TPP 2001-1 (TP 69a) - Výstavba přístupových sítí -

Metalické kabely (část I.)

TPP 2001-2 (TP 69b) - Výstavba přístupových sítí -

Metalické kabely (část II.)

TPP 2001-3 (TP 69c) - Výstavba přístupových sítí -

Metalické kabely (část III.)

TA 10 (I.-III.) - Výstavba nadzemních sítí

ČSN 736005 - Prostorové uspořádání sítí technického vybavení

ČSN 334050 - Podzemní sdělovací vedení

ČSN 341100 - Křižovatky a souběhy vedení

Výkop, položení a obsazení chráničky je v souladu s ČSN 73 6005

### 2.6 Koordinace:

04.11.2025

5

77495/25/0016

Ing. arch. Karolína Vojáčková tel: 732 550 671 \_projekt MONV90, Ing. Vojáčková tel: 732 550 671 projekt MONV84 Bc.  
Zuzana Jandáková tel: 774 600 053 starostka

## 2.7 Ostatní:

PD: NE

ÚR: NE \_ stavební titul zajistí stavebník

VBŘ: ANO \_ zajistí zhotovitel překládky spol. Vegacom

GP: ANO pouze nové trasy \_ zajistí zhotovitel překládky spol. Vegacom

GEO zaměření: ANO \_ zajistí zhotovitel překládky spol. Vegacom

GEO vytyčení hranic pozemků, vč. nové trasy SEK: zajistí spol. Vegacom

SoUZ: NE

PEW: ANO

RZ je povinný oznámit PC a pracovníkovi provozní složky spol. CETIN časové období realizace stavby, termíny provedení záhozů a termín závěrečných měření.

Před vlastním zahájením prací je nutno zajistit PEW (přerušeni metalických kabelů) \_ min. 40 dnů předem!

RZ je povinný oznámit zahájení výkopových prací a pozvat ke kontrole před záhozem výkopů PC a místně příslušného správce společnosti CETIN

## 3. Podmiňující, související a navazující stavby:

### Podmiňující akce - vložené:

Interní číslo	SAP	Název projektu	Stav
---------------	-----	----------------	------


### Navazující akce - vložené:

Interní číslo	SAP	Název projektu	Stav
---------------	-----	----------------	------

## 4. Vyjádření a záznamy

## 5. Přílohy

Název přílohy	Stupeň
Podklady POS.zip	SD

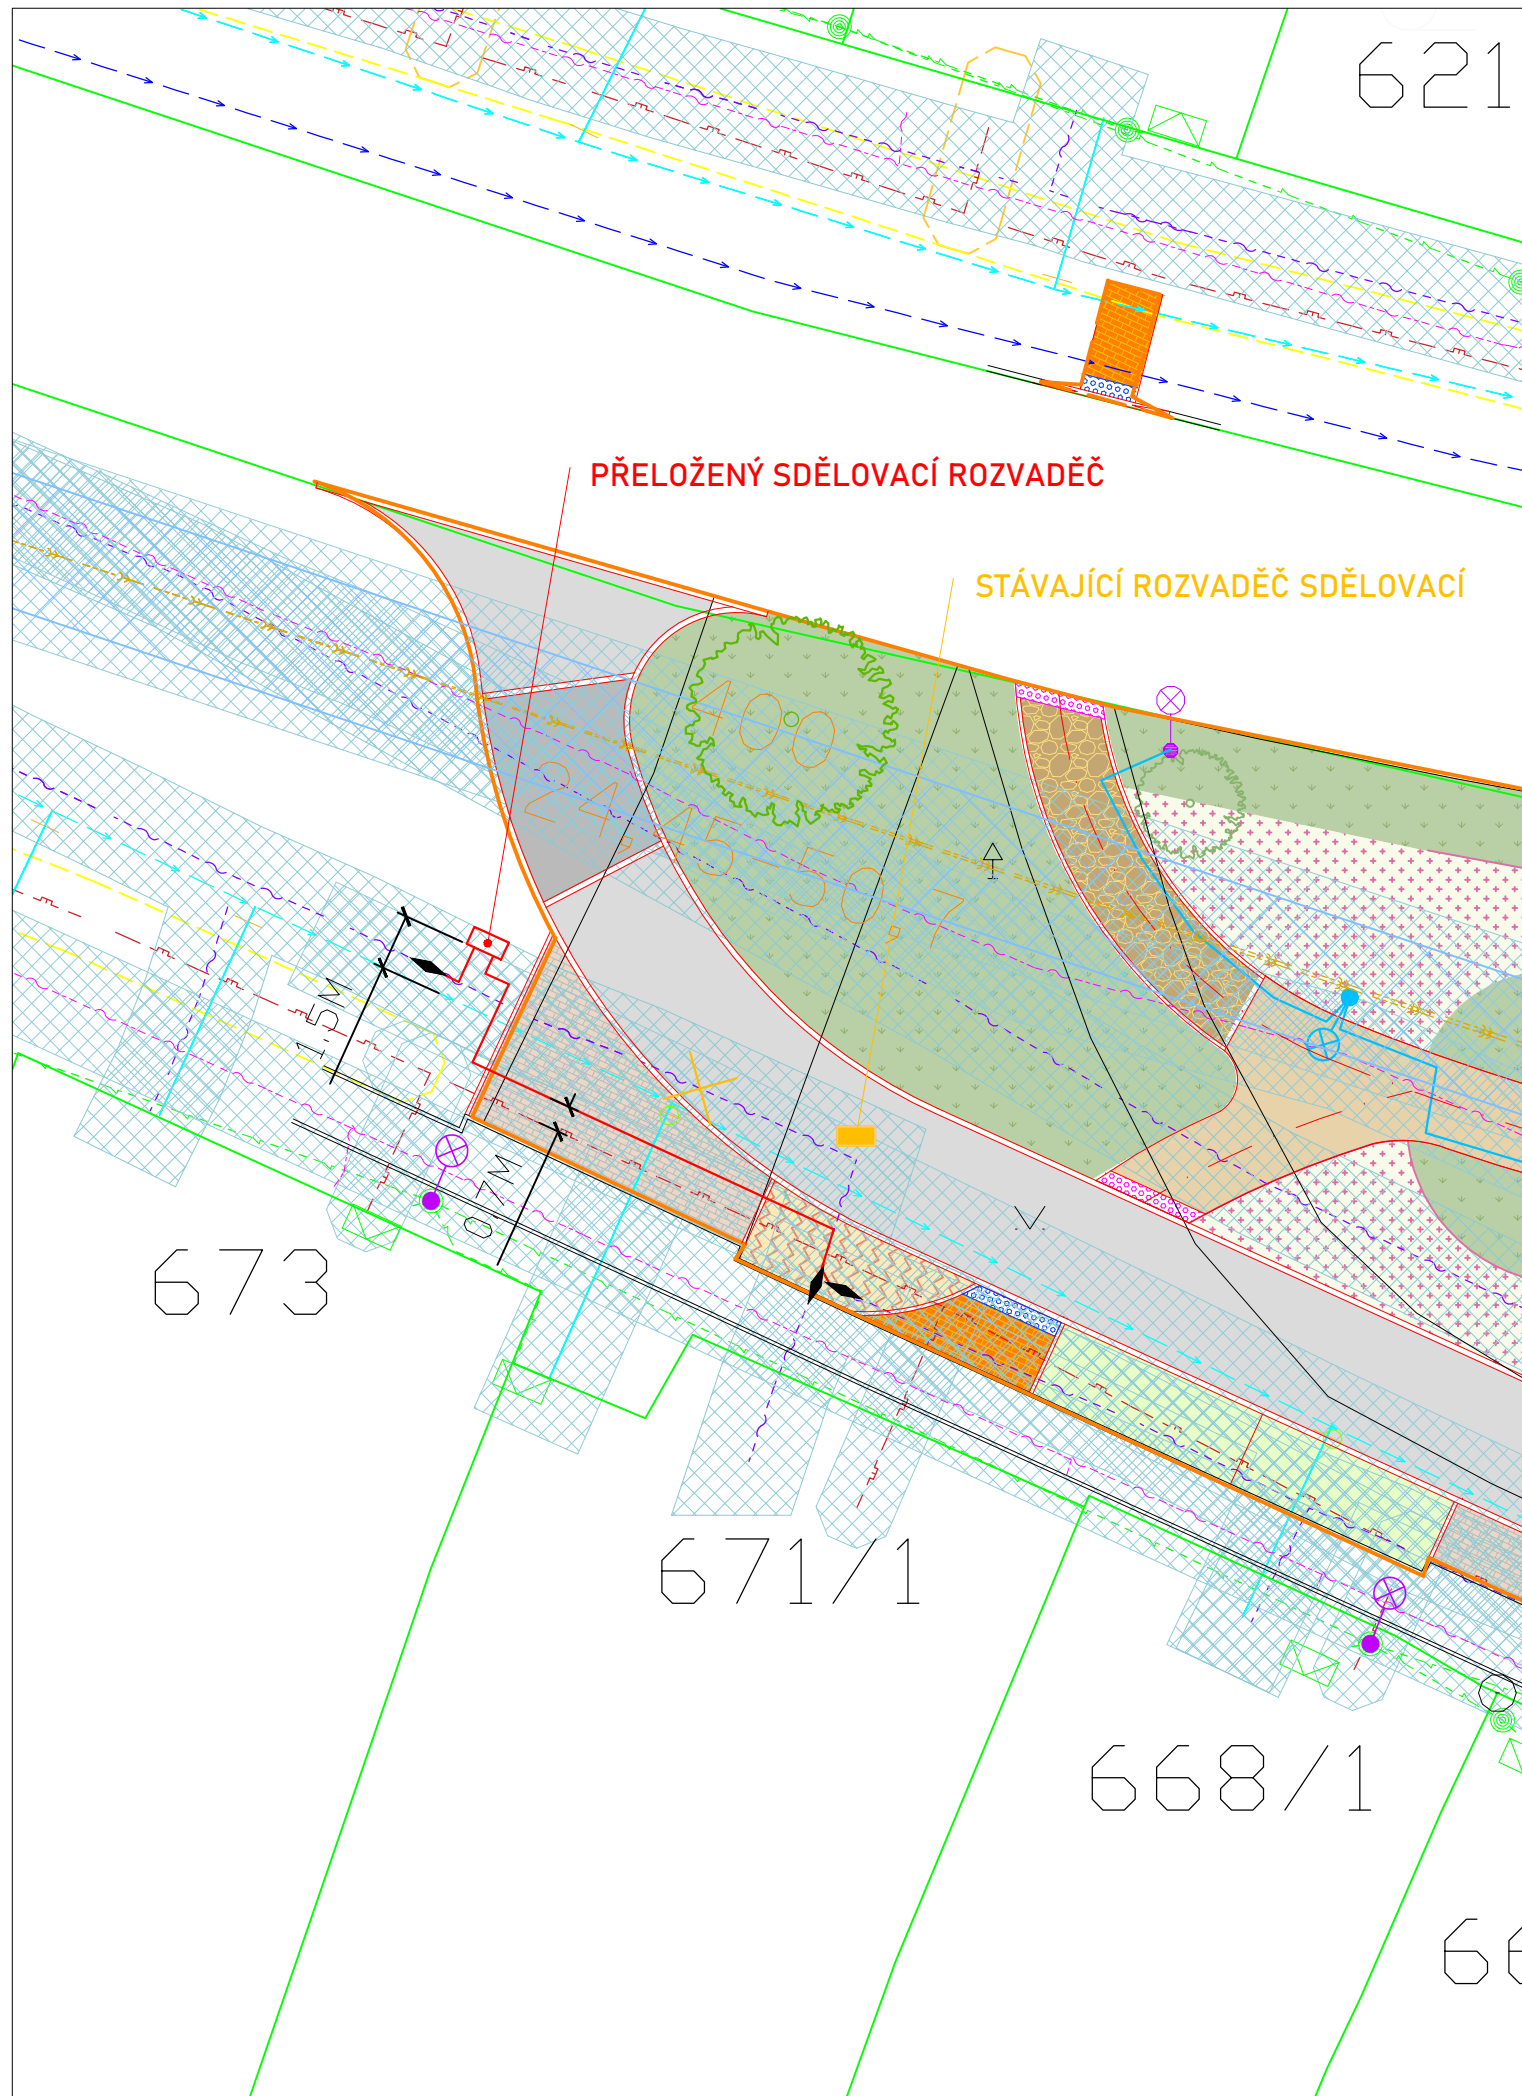

## LEGENDA

- HRANICE PARCEL
- PARCELNÍ ČÍSLO

## STÁVAJÍCÍ SITUACE DLE ZAMĚŘENÍ

- ROZHRANÍ POVRCHŮ
- ŠOUPÁTKO VODOVODNÍ
- ⊕ VEŘEJNÉ OSVĚTLENÍ - LAMPA
- DOPRAVNÍ ZNAČKA
- VPUŠŤ
- HYDRANT PODZEMNÍ
- SLOUP
- KANALIZAČNÍ ŠACHTA

## TECHNICKÁ INFRASTRUKTURA

- PLYNOVOD
- KANALIZACE
- CETIN - METALICKÝ KABEL
- PODZEMNÍ VEDENÍ NN
- VODOVOD - POTRUBÍ - ROZVÁDĚČÍ
- VODOVOD - POTRUBÍ - PŘIVÁDĚČÍ
- OPTICKÝ KABEL
- ⊕ VEŘEJNÉ OSVĚTLENÍ
- STÁVAJÍCÍ ROZVADĚČ SDĚLOVACÍ
- PŘELOŽENÝ SDĚLOVACÍ ROZVADĚČ

## NAVRHOVANÉ ŘEŠENÍ ZÁMĚRU: REVITALIZACE VEŘEJNÉHO PROSTRANSTVÍ U NÁDRAŽÍ I. ETAPA

### SO 100 OBJEKTY POZEMNÍCH KOMUNIKACÍ

- ROZHRANÍ NAVRHOVANÉ SITUACE
- CHODNÍKY - MLATOVÝ POVRCH
- DLAŽBA - ŽULOVÝ ODSEK
- PARKOVACÍ STÁNÍ - ŠTĚRKOVÝ TRÁVNÍK
- KOMUNIKACE - ASFALTOVÝ BETON
- ZPOMALOVACÍ PŘÁH - ŽULOVÁ KOSTKA
- SJEZD - BETONOVÁ ZÁMKOVÁ DLAŽBA TL. 8 CM
- CHODNÍK - BETONOVÁ ZÁMKOVÁ DLAŽBA TL. 6 CM
- BEZBARIÉROVÝ PŘÍSTUP - BETONOVÁ RELIÉFNÍ DLAŽBA
- BEZBARIÉROVÝ PŘÍSTUP - ŽULOVÁ RELIÉFNÍ DLAŽBA

### IO 400 ELEKTROINSTALACE A VEŘEJNÉ OSVĚTLENÍ

- VEDENÍ VO NOVÉ CYKY-J 4x10
- ⊕ SADOVÝ STOŽÁR VO SKU 60/40/3 VÝŠKA 4m, SVÍTIDLO LED 10W
- ⊕ SILNIČNÍ STOŽÁR JB8 typ BRNO, SVÍTIDLO LED 41W

### SO 800 VEGETAČNÍ ÚPRAVY

- STROM NAVRŽENÝ LISTNATÝ
- TRÁVNÍK PARKOVÝ
- KVĚTNATÁ LOUKA
- TRVALKOVÝ ZÁHON SE SMĚSÍ CIBULOVIN MIMO PARK



místo stavby :

**MORAVSKÁ NOVÁ VES**

název stavby :

**PŘEKLÁKA SEK VE  
VLASTNICTVÍ CETIN NA ULICI  
HLAVNÍ V MORAVSKÉ NOVÉ VSI**

zadavatel:

**Městys Moravská Nová Ves**

Nám. Republiky 107, 691 55 Moravská Nová Ves  
IČ: 00283363

zhotovitel:

**Ateliér  
Louka**

M. Majerové 1256/20, 692 01 Mikulov

tel: +420 736 540 717

e-mail: ateliertlouka@gmail.com

zodpovědný projektant profese:

**Jiří Novák**

číslo autorizace: 1006781 tel: +420 603 748 060

adresa: Erbenova 3053/7

tel: +420 603 748 060

e-mail: elektromontazejirinovak@gmail.com

otisk autorizačního razítka :

číslo paré:

vypracoval :

**Jiří Novák, Klára Sedláčková**

stupeň dokumentace:

**DPZ**

objekt:

část dokumentace:

-

**C**

výkres :

**KOORDINAČNÍ SITUAČNÍ  
VÝKRES**

číslo výkresu :

**C.3**

datum :

**6/2025**


měřítko :


**1 : 750**

velikost :

**2 x A4**

číslo paré :

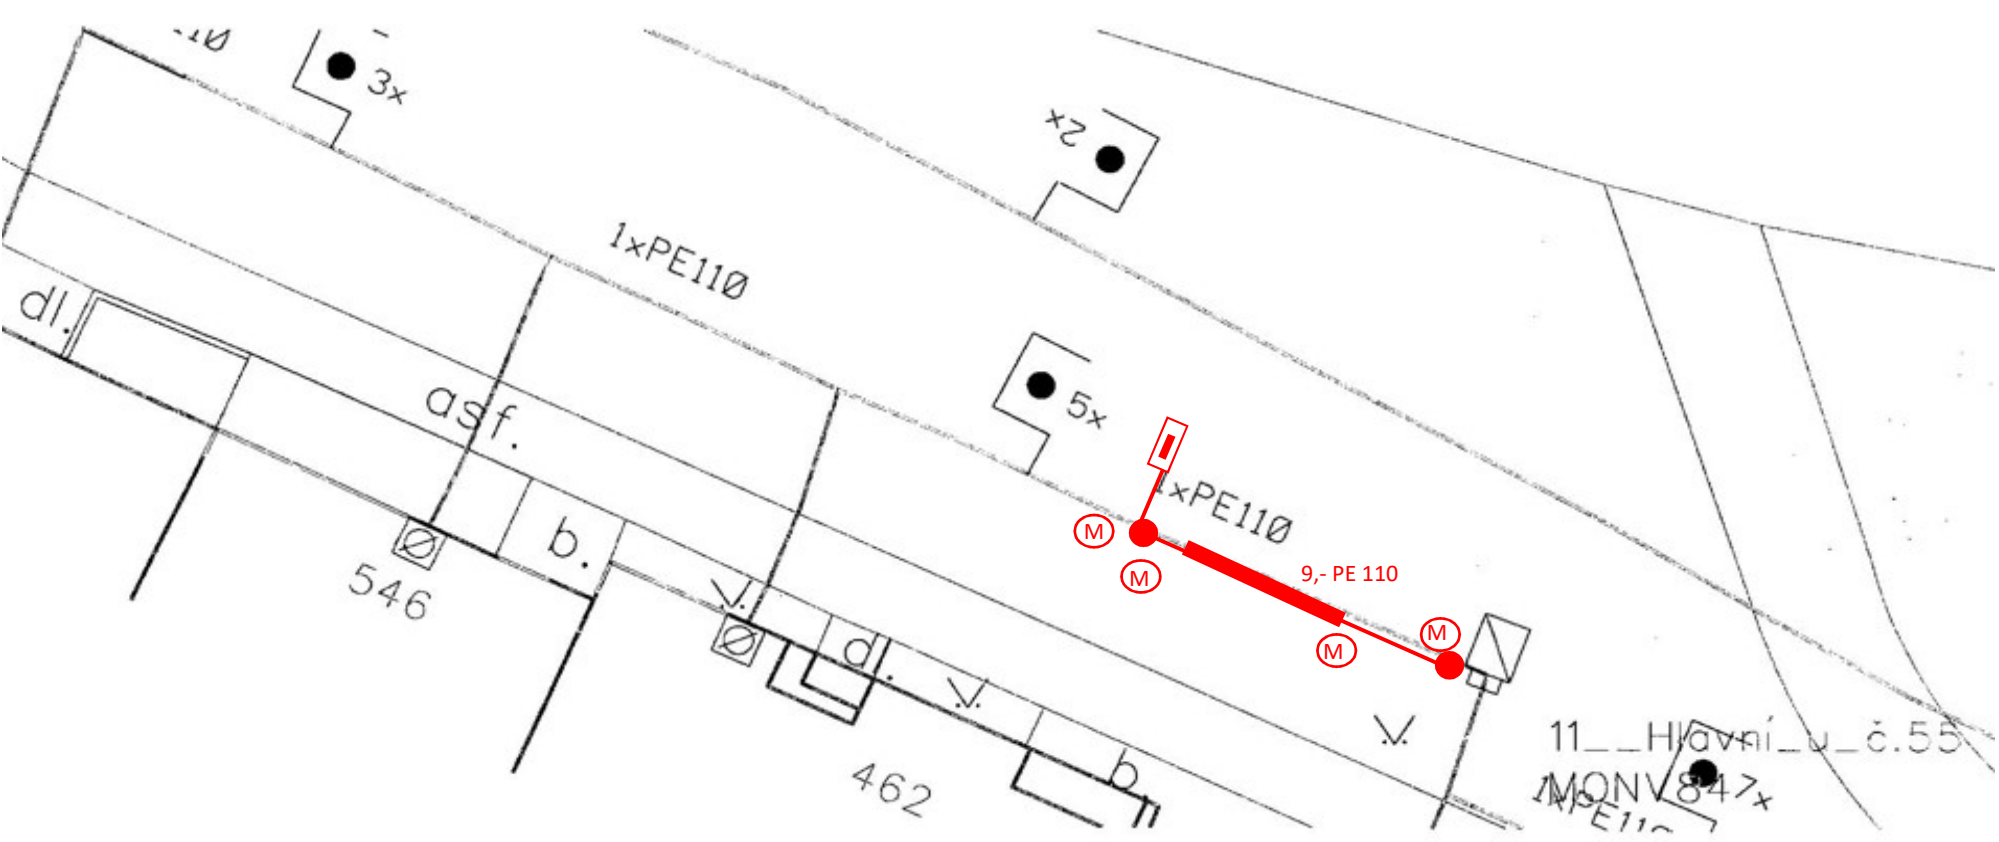

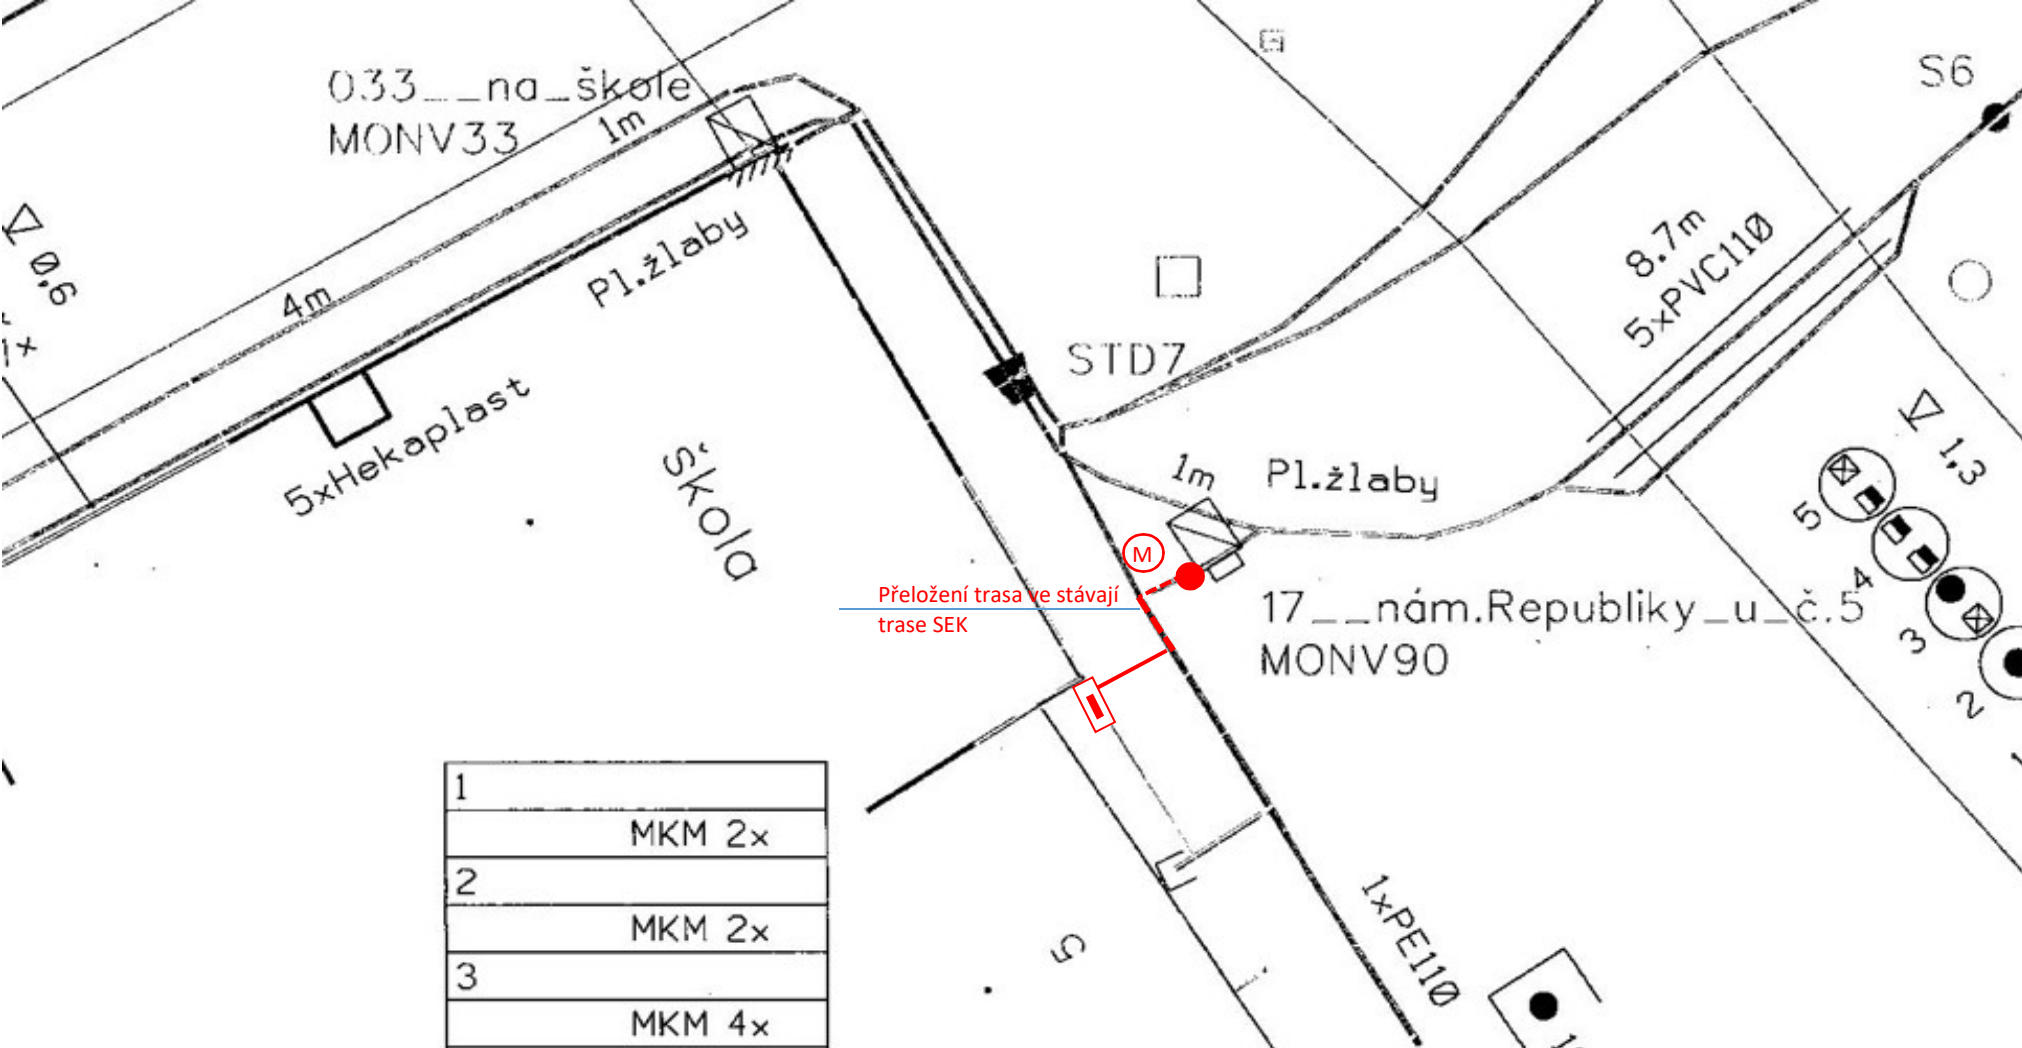



1/2

8200

773/1


875/1

→ 875/3

872

628/1

∇  
626

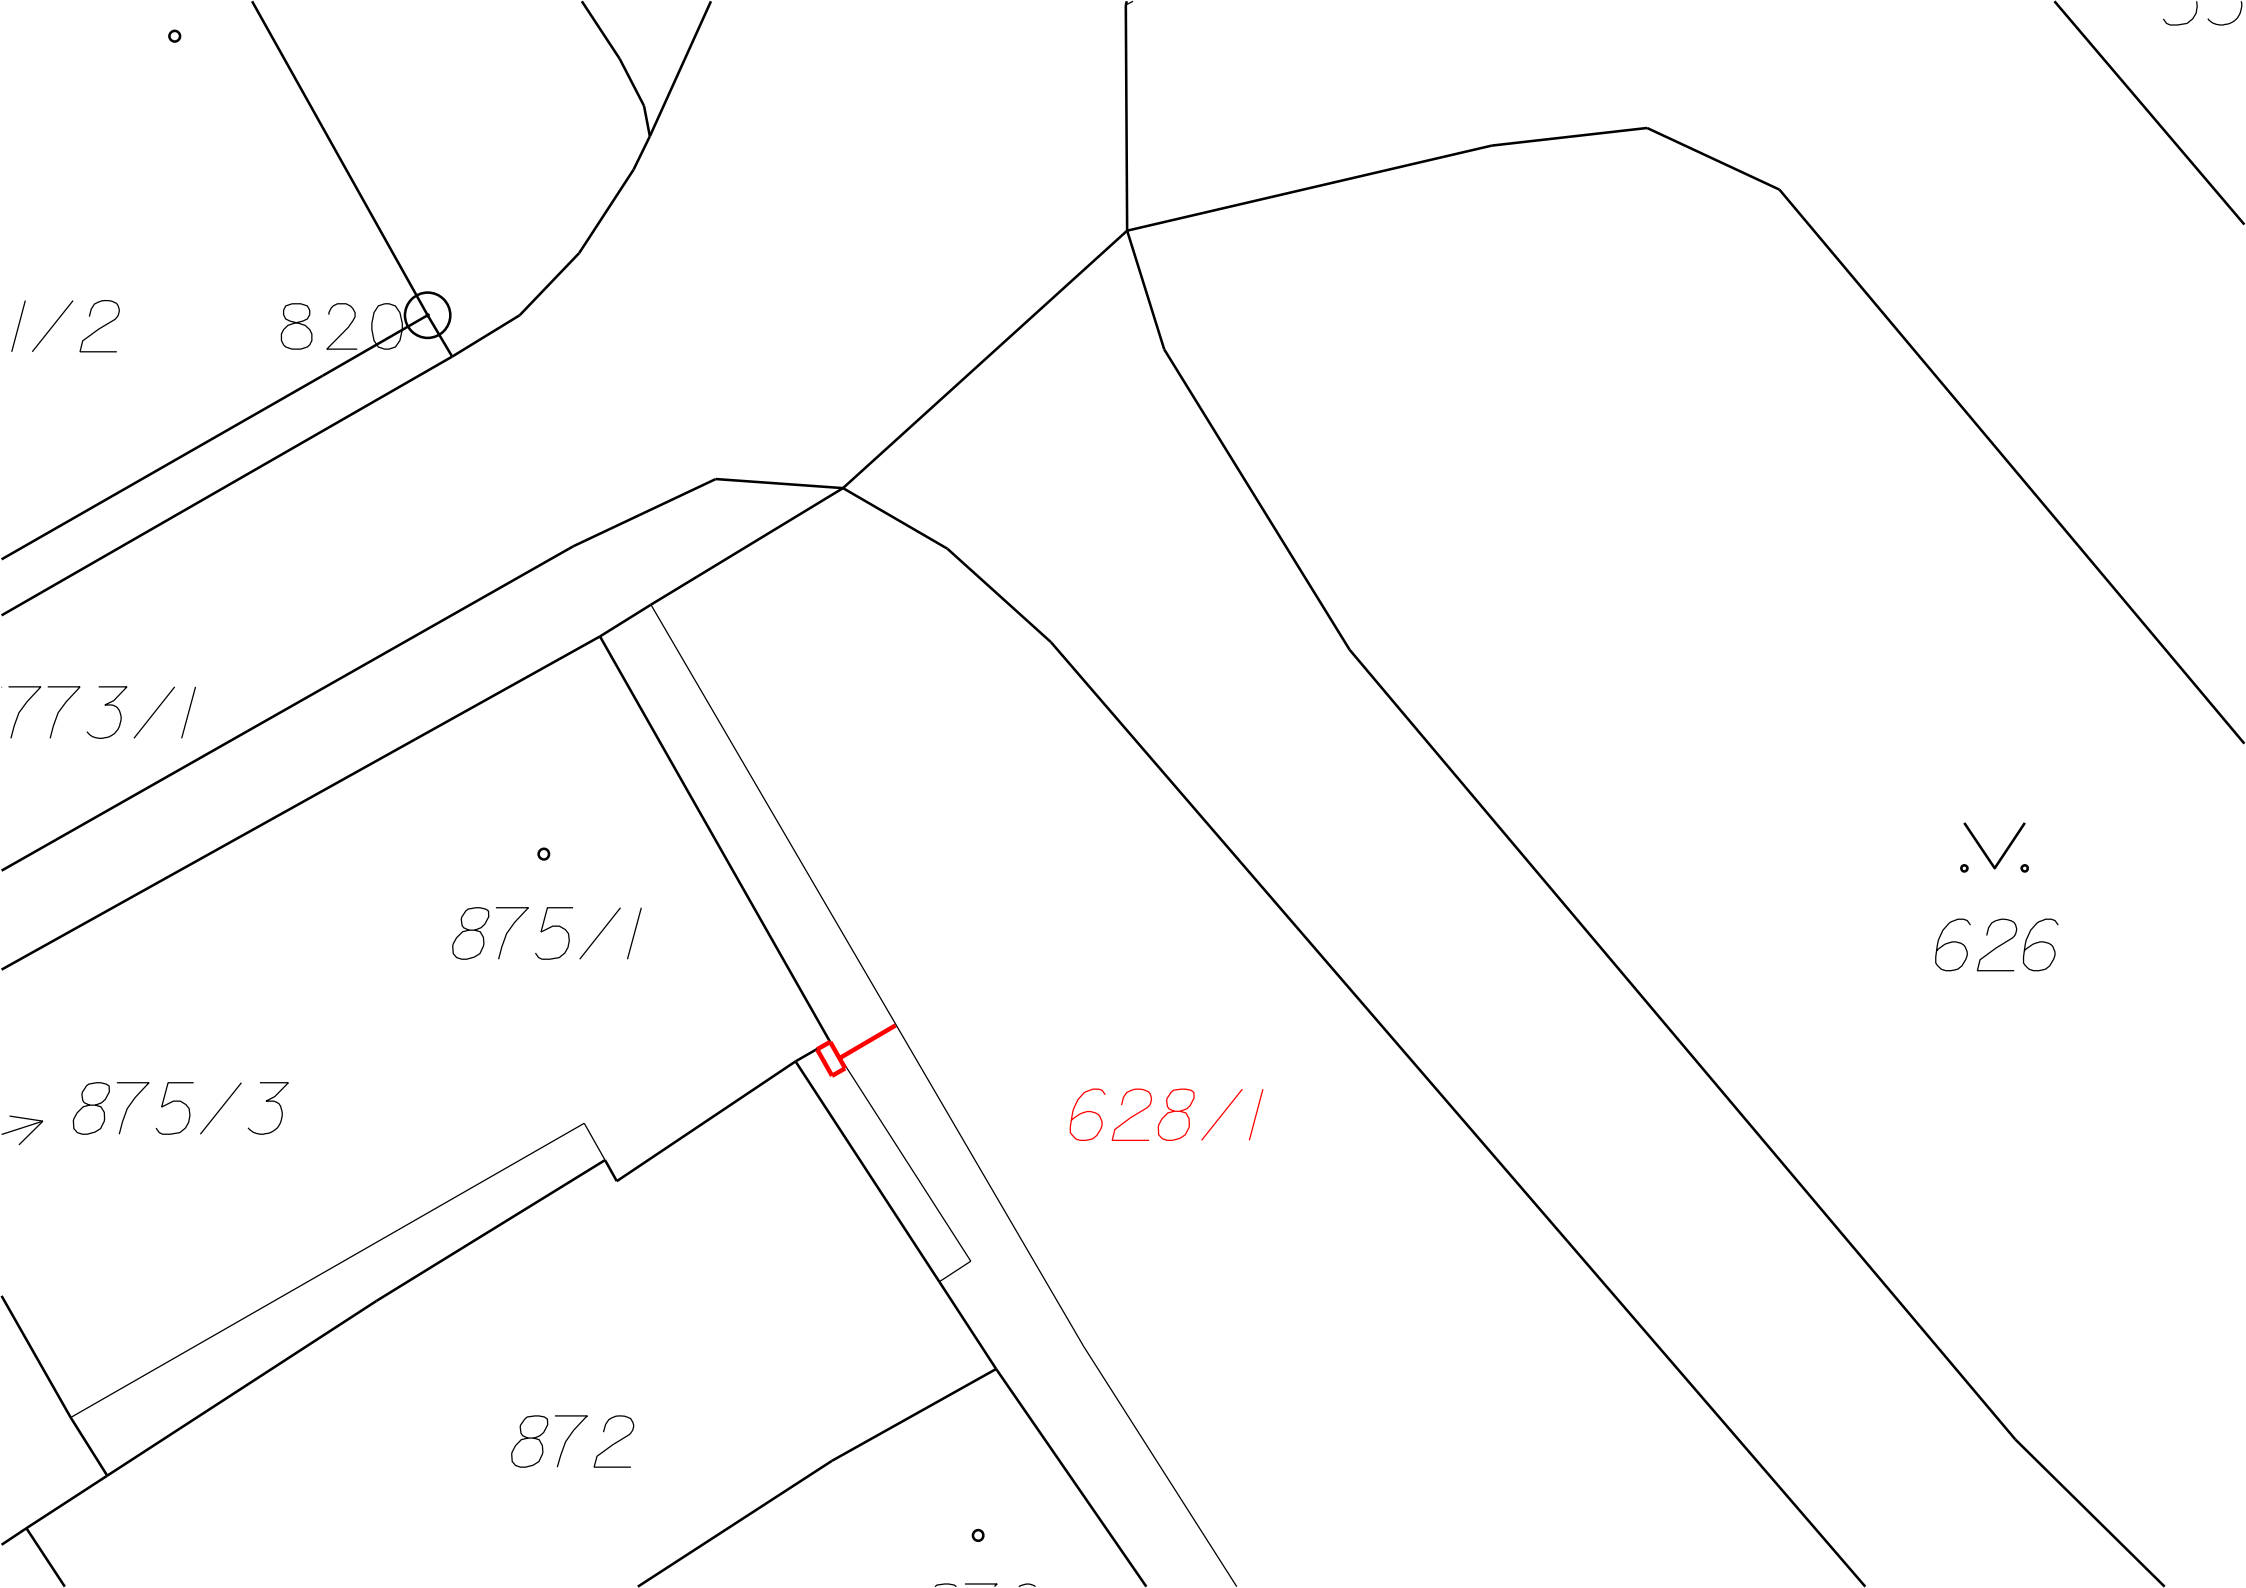

## Informace o pozemku

Parcelní číslo:	<a href="#">628/1</a>
Obec:	<a href="#">Moravská Nová Ves [584665]</a>
Katastrální území:	<a href="#">Moravská Nová Ves [698792]</a>
Číslo LV:	<a href="#">10001</a>
Výměra [m <sup>2</sup> ]:	13225
Typ parcely:	Parcela katastru nemovitostí
Mapový list:	<a href="#">DKM</a>
Určení výměry:	Ze souřadnic v S-JTSK
Způsob využití:	ostatní komunikace
Druh pozemku:	ostatní plocha



### Sousední parcely

## Vlastníci, jiní oprávnění

### Vlastnické právo

Městys Moravská Nová Ves, náměstí Republiky 107, 69155 Moravská Nová Ves

## Způsob ochrany nemovitosti

### Název

chráněná značka geodetického bodu

## Seznam BPEJ

Parcela nemá evidované BPEJ.

## Omezení vlastnického práva

### Typ

Věcné břemeno zřizování a provozování vedení

## Jiné zápisy

Nejsou evidovány žádné jiné zápisy.

[Řízení](#), v rámci kterých byl k nemovitosti zapsán cenový údaj (celkem 0)

Nemovitost je v územním obvodu, kde státní správu katastru nemovitostí ČR vykonává [Katastrální úřad pro Jihomoravský kraj](#), [Katastrální úřad pro Jihomoravský kraj](#)

Zobrazené údaje mají informativní charakter. Platnost dat k 13.08.2025 07:00.



**Příloha č. 1 - Specifikace nákladů - VPIC\_Moravská N. V. rek. nám. Republiky**

PPD - Propočet projektové dokumentace

Ceník: ▫ VP VEGACOM 2021 - Ostatní STAND. ▫ 2025.10

Položková 2025.10

Název stavby: 75018/25/0021 VPIC\_Moravská N. V. rek. nám. Republiky

Číslo SPP prvku:

Zhotovitel PD: Vegacom a.s., Jiří Kosík

KPO: JMO

HOST: Břeclav

VUJ: Moravská Nová Ves

Rekapitulace nákladů:

<b>PŘÍPRAVA</b>	<b>16 359,00 Kč</b>
ZEMNÍ PRÁCE	29 329,78 Kč
MONTÁŽ	130 725,67 Kč
GEODETICKÉ PRÁCE PŘÍPF	0,00 Kč
GEODETICKÉ PRÁCE REALI	15 426,66 Kč
<b>VĚCNÁ BŘEMENA PŘÍPRAV</b>	<b>4 207,83 Kč</b>
VĚCNÁ BŘEMENA REALIZA	13 159,77 Kč
PROVOZNÍ PRÁCE	2 849,93 Kč
MATERIÁL DOD. CETIN	0,00 Kč
MATERIÁL VYŘAZENÝ	0,00 Kč
MATERIÁL ZHOTOVITELE - \	20 853,25 Kč
MATERIÁL ZHOTOVITELE - I	0,00 Kč
POPLATKY	0,00 Kč

**Celkové náklady: 232 911,89 Kč**

Z toho Příprava: 20 566,83 Kč

STAVEBNÍ ČINNOST 204 172,94 Kč

NESTAVEBNÍ ČINNOST 28 738,95 Kč

## Seznam položek

Číslo SAP	Stavební činnost	Název položky	Množství	Celková cena
<b>PŘÍPRAVA</b>				
958084		Návrh cenový a technický	1.00 ks	16 359,00 Kč
<b>ZEMNÍ PRÁCE</b>				
954970 S		Pokládka PE nebo vrapované chráničky	16.00 m	486,08 Kč
958554 S		Práce zemní do 50 m-ostatní činnosti	1.00 ks	7 451,34 Kč
955550 S		Prohloubení rýhy š. 50cm o hl.10cm	4.00 m	421,64 Kč
952362 S		Rýha v chodníku zámková dlažba 35/50-70	7.00 m	7 172,13 Kč
952345 S		Rýha v trávě 35/70-100	20.00 m	10 897,80 Kč
954958 S		Rýha v trávě 35/70-100 rozšíření o 10 cm	12.00 m	1 771,20 Kč
955054 S		Vytyčení trasy podél silnice,železnice	27.00 m	461,70 Kč
954972 S		Znovuosazení obrubníků chodníkových	1.00 m	325,95 Kč
951349 S		Zřízení a odstr.přech.lávky z ocel.desky	2.00 ks	341,94 Kč

## MONTÁŽ

955094 S	Demontáž objektu samost.SIS nad 50 čtyř.	2.00 ks	4 228,74 Kč
952649 S	Měření stejnosměrné během stavby- první čtyřka	44.00 ks	10 120,44 Kč
952650 S	Měření stejnosměrné během stavby - další čtyřka	94.00 ks	4 982,94 Kč
952644 S	Měření střídavé během stavby - další čtyřka	94.00 ks	3 318,20 Kč
952643 S	Měření střídavé během stavby - první čtyřka	22.00 ks	2 714,14 Kč
952647 S	Měření útlumu během stavby- první čtyřka	22.00 ks	5 060,22 Kč
954999 S	Montáž jedné čtyřky s jednostr.číslování	60.00 ks	2 118,00 Kč
955300 S	Montáž objektu samost. SIS nad 50 čtyř.	2.00 ks	4 797,00 Kč
955268 S	Montáž podzemní tratě síťové metalické rozpočtová 10 %. rezerva	19680.00 J	19 680,00 Kč
955281 S	Montáž spojky smrštitelné do 50 čtyřek	12.00 ks	20 088,36 Kč
954990 S	Montáž úložných kabelů do 15 XN	306.80 m	9 243,88 Kč
955303 S	Montáž uzemnění venkovního rozvaděče	2.00 ks	3 212,76 Kč
955298 S	Ukončení jedné čtyřky v rozvaděči	90.00 ks	3 177,00 Kč
955259 S	Ukončení kabelu v rozvaděči	22.00 ks	11 229,90 Kč
958469 S	Uvedení stavby do provozu náklady na kolaudaci	7212.72 JV	7 212,72 Kč
955630 S	Vyhledání průběhu tlk. kabelu při výstavbě	2.00 ks	3 143,88 Kč
958556 S	Zpracování dok. skut. provedení nad 50 m do 1 km	1.00 ks	7 258,23 Kč
955081 S	Zrušení ukončení jedné čtyřky v rozvad.	90.00 ks	2 236,50 Kč
955083 S	Zrušení ukončení kabelu v rozvaděči	22.00 ks	4 681,38 Kč
955097 S	Zrušení uzemnění venkovního rozvaděče	2.00 ks	2 221,38 Kč
GEODETICKÉ PRÁCE REALIZACE			
956284 S	Zaměření trasy pro stavbu do 100m	2.00 ks	15 426,66 Kč
VĚCNÁ BŘEMENA PŘÍPRAVA			
955313	Uzavření sml. o SB o VBŘ	1.00 ks	4 207,83 Kč
VĚCNÁ BŘEMENA REALIZACE			
958747 S	Plán geom.pro VBŘ do 200m vč.(kus=100m)	1.00 ks	4 987,65 Kč
954830	Projednání Smlouvy o zřízení věcného břemene náhrada za VBř. odhadovaná	615.00 JV	615,00 Kč
955315	Uzavření sml.na zákl.SSB a přípr.vkl.VBŘ	1.00 ks	3 273,03 Kč
958085	Zajištění vkladu/výmazu věcného břemene do/z KN	1.00 ks	4 284,09 Kč
PROVOZNÍ PRÁCE			
955204 S	Zrušení převodu v rozvaděči - 1.pár	2.00 ks	487,08 Kč
955205 S	Zrušení převodu v rozvaděči - další pár	20.00 ks	875,80 Kč
955208 S	Zřízení převodu v rozvaděči-Zřízení-1. pár	1.00 ks	264,45 Kč
955209 S	Zřízení převodu v rozvaděči-Zřízení-další pár	20.00 ks	1 222,60 Kč

Přesná výše náhrad za zřízení služebnosti (věcného břemene) nebo způsob jejího určení, bude známa po uzavření smlouvy o smlouvě budoucí o zřízení služebnosti se všemi vlastníky dotčených nemovitostí.

## Limitka materiálu

Číslo SAP	Stavební činnost	Název položky	Množství	Celková cena
MATERIÁL ZHOTOVITELE - Vykazovaný				
303918 S		Deska krycí plast. 300x1000 mm	27.00 ks	1 204,74 Kč
305833 S		Drát ocelový pozink. D 10 mm 1kg=1,54m	6.00 kg	567,84 Kč

303795 S	Fólie výstražná 220mm PE oranžová	6.00 m	25,14 Kč
303813 S	Fólie výstražná 330mm PE oranžová	27.00 m	129,33 Kč
300107 S	Kabel plastový TCEPKPFLE 15x4x0,4	19.00 m	1 003,58 Kč
300000 S	Kabel plastový TCEPKPFLE 3x4x0,4	187.00 m	3 711,95 Kč
302550 S	Mini Marker 1401 3M Ball	5.00 ks	1 331,65 Kč
312425 S	Modul konektor. 9700-10P	16.00 ks	431,68 Kč
309931 S	Pásek uzemňovací 30x4 mm FeZn 1kg=1,05m	50.00 kg	2 636,50 Kč
312845 S	Spojka kabelová XAGA 500 43/8- 150/FLE	10.00 ks	4 759,00 Kč
312863 S	Spojka kabelová XAGA 500 43/8-300/FLECZ	2.00 ks	1 191,84 Kč
302655 S	Trubka PE 110/3,5/6000mm	3.00 ks	1 662,84 Kč
303465 S	Víčko plastové trubky 110/100 mm	2.00 ks	51,36 Kč
303222 S	Vodič prop. SMclip-autok. C1 10114-C1L35	22.00 ks	2 118,60 Kč
315502 S	Vodič sděl. nf U 2x0,5	8.00 m	27,20 Kč
MATERIÁL ZHOTOVITELE - Nevykazovaný			
304267 S	Páska lepicí iz. 19mmx20mx0,15mm černá	14.00 ks	0,00 Kč
314473 S	Vodič silový H07V-U 10,00 zel-žl (CY)	4.00 m	0,00 Kč