

Městský úřad Břeclav

Odbor správních činností

Oddělení dopravy a přestupkového řízení
náměstí T. G. Masaryka 42/3, 690 81 Břeclav

Úřad městyse Moravská Nová Ves

22. 09. 2022

Č.j.(e.č.)/UZ: MNU/1343/2022

VPM
06/1-4

Břeclav 21.09.2022

Č. j.: MUBR 150706/2022

Sp. zn. MUBR-S 150706/2022 ODPR/Vy

Vyřizuje: Ing. Svatava Vyhnálková

Svatava.vyhnalkova@breclav.eu

Tel. 519 311 348/731 428 295

Počet listů dokumentů: 1

Počet příloh a listů/svazků: 1

Počet a druh nelist. příloh: 2 AT

VEŘEJNÁ VYHLÁŠKA OPATŘENÍ OBECNÉ POVAHY

STANOVENÍ PŘECHODNÉ ÚPRAVY PROVOZU NA POZEMNÍCH KOMUNIKACÍCH

Městský úřad Břeclav, odbor správních činností, oddělení dopravy a přestupkového řízení, jako věcně a místně příslušný správní orgán podle § 124 odst. 6 zákona č. 361/2000 Sb., o provozu na pozemních komunikacích, ve znění pozdějších předpisů, (dále jen zákon o provozu na PK) na návrh právnické osoby SWIETELSKY STAVEBNÍ s.r.o., IČO 48035599, odštěpný závod Dopravní stavby MORAVA, oblast Hodonín, sídlem Hodonín, Brněnská 42, zastoupené právnickou osobu SIGNEX KH Břeclav s.r.o., IČO 26266610, sídlem Podivín, Bratislavská 929/67, (dále jen navrhovatel) vydává opatření obecné povahy, jímž podle § 77 odst. 1 písm. c) v souladu s ust. § 77 odst. 5 zákona o provozu na PK

doplňuje stanovení přechodné úpravy provozu

na místních komunikacích v k.ú. **Moravská Nová Ves, ulice Kamenná**, z důvodu rozšířeného množství prací na obnově kanalizace, stavba Rekonstrukce stokové sítě Moravská Nová Ves. Druh, umístění svislého dopravní značení/zařízení a další podrobnosti jsou zřejmé z přílohy (situace), která je nedílnou součástí tohoto opatření.

Platnost úpravy: do 30.10.2022

Podmínky pro dopravní značení (zařízení):

1. Provedení a umístění dopravních značek/zařízení musí být v souladu s vyhláškou č. 294/2015 Sb., kterou se provádějí pravidla provozu na pozemních komunikacích, příslušnými ČSN a technickými podmínkami, zejména TP 65 „Zásady pro dopravní značení na pozemních komunikacích“ a TP 66 „Zásady pro označování pracovních míst na pozemních komunikacích“.
2. Navrhovatel je povinen zajišťovat průběžnou kontrolu a údržbu dopravního značení a zařízení tak, aby bylo vždy v řádném stavu, a po ukončení prací je na vlastní náklady odstranit.

Odůvodnění:

Správní orgán stanovuje přechodnou úpravu provozu na návrh zhotovitele stavebních prací. Návrh přechodné úpravy provozu byl předem projednán z hlediska bezpečnosti a plynulosti silničního provozu s dotčeným orgánem, Policií ČR, Krajským ředitelstvím policie Jihomoravského kraje, Dopravním inspektorátem Břeclav, Národních hrdinů 18/15, který jej odsouhlasil pod čj. KRPB-72067-5/ČJ-2022-060406-KAM dne 15.09.2022. Správní orgán posoudil žádost, neshledal rozpory s veřejnými zájmy a vydal toto opatření se souhlasem vlastníka místních komunikací na dobu provádění prací.

Poučení:

Podle § 173 odst. 2 správního řádu proti opatření obecné povahy nelze podat opravný prostředek.

Opatření obecné povahy nabývá účinnosti dnem vyvěšení veřejné vyhlášky na úřední desce správního orgánu.

Ing. Svatava Vyhnálková
pracovník úseku dopravy a silničního hospodářství

Příloha – situace přechodného dopravního značení

Vyvěšeno :.....
22. 09. 2022

Sejmuto:.....

Zveřejněno způsobem umožňujícím dálkový přístup:.....
22. 09. 2022

 ÚŘAD MĚSTYSE
MORAVSKÁ NOVÁ VES
nám. Republiky 107, PSČ: 691 55 -1

Rozdělovník:


SIGNEX KH Břeclav s.ro., (za navrhovatele), DS
Městys Moravská Nová Ves, vlastník místních komunikací, DS

Dotčené orgány:

Krajské ředitelství policie Jihomoravského kraje, Dopravní inspektorát Břeclav, DS

Městský úřad Břeclav, OKT, podatelna a výpravna, a Úřad městyse Moravská Nová Ves s žádostí o vyvěšení veřejné vyhlášky na úřední desce po dobu 15 dnů a současně způsobem umožňujícím dálkový přístup a o vrácení vyhlášky s vyznačenou dobou vyvěšení (DS).

REKONSTRUKCE STOKOVÉ SÍTĚ MORAVSKÁ NOVÁ VES STOKY A-2.část, AG

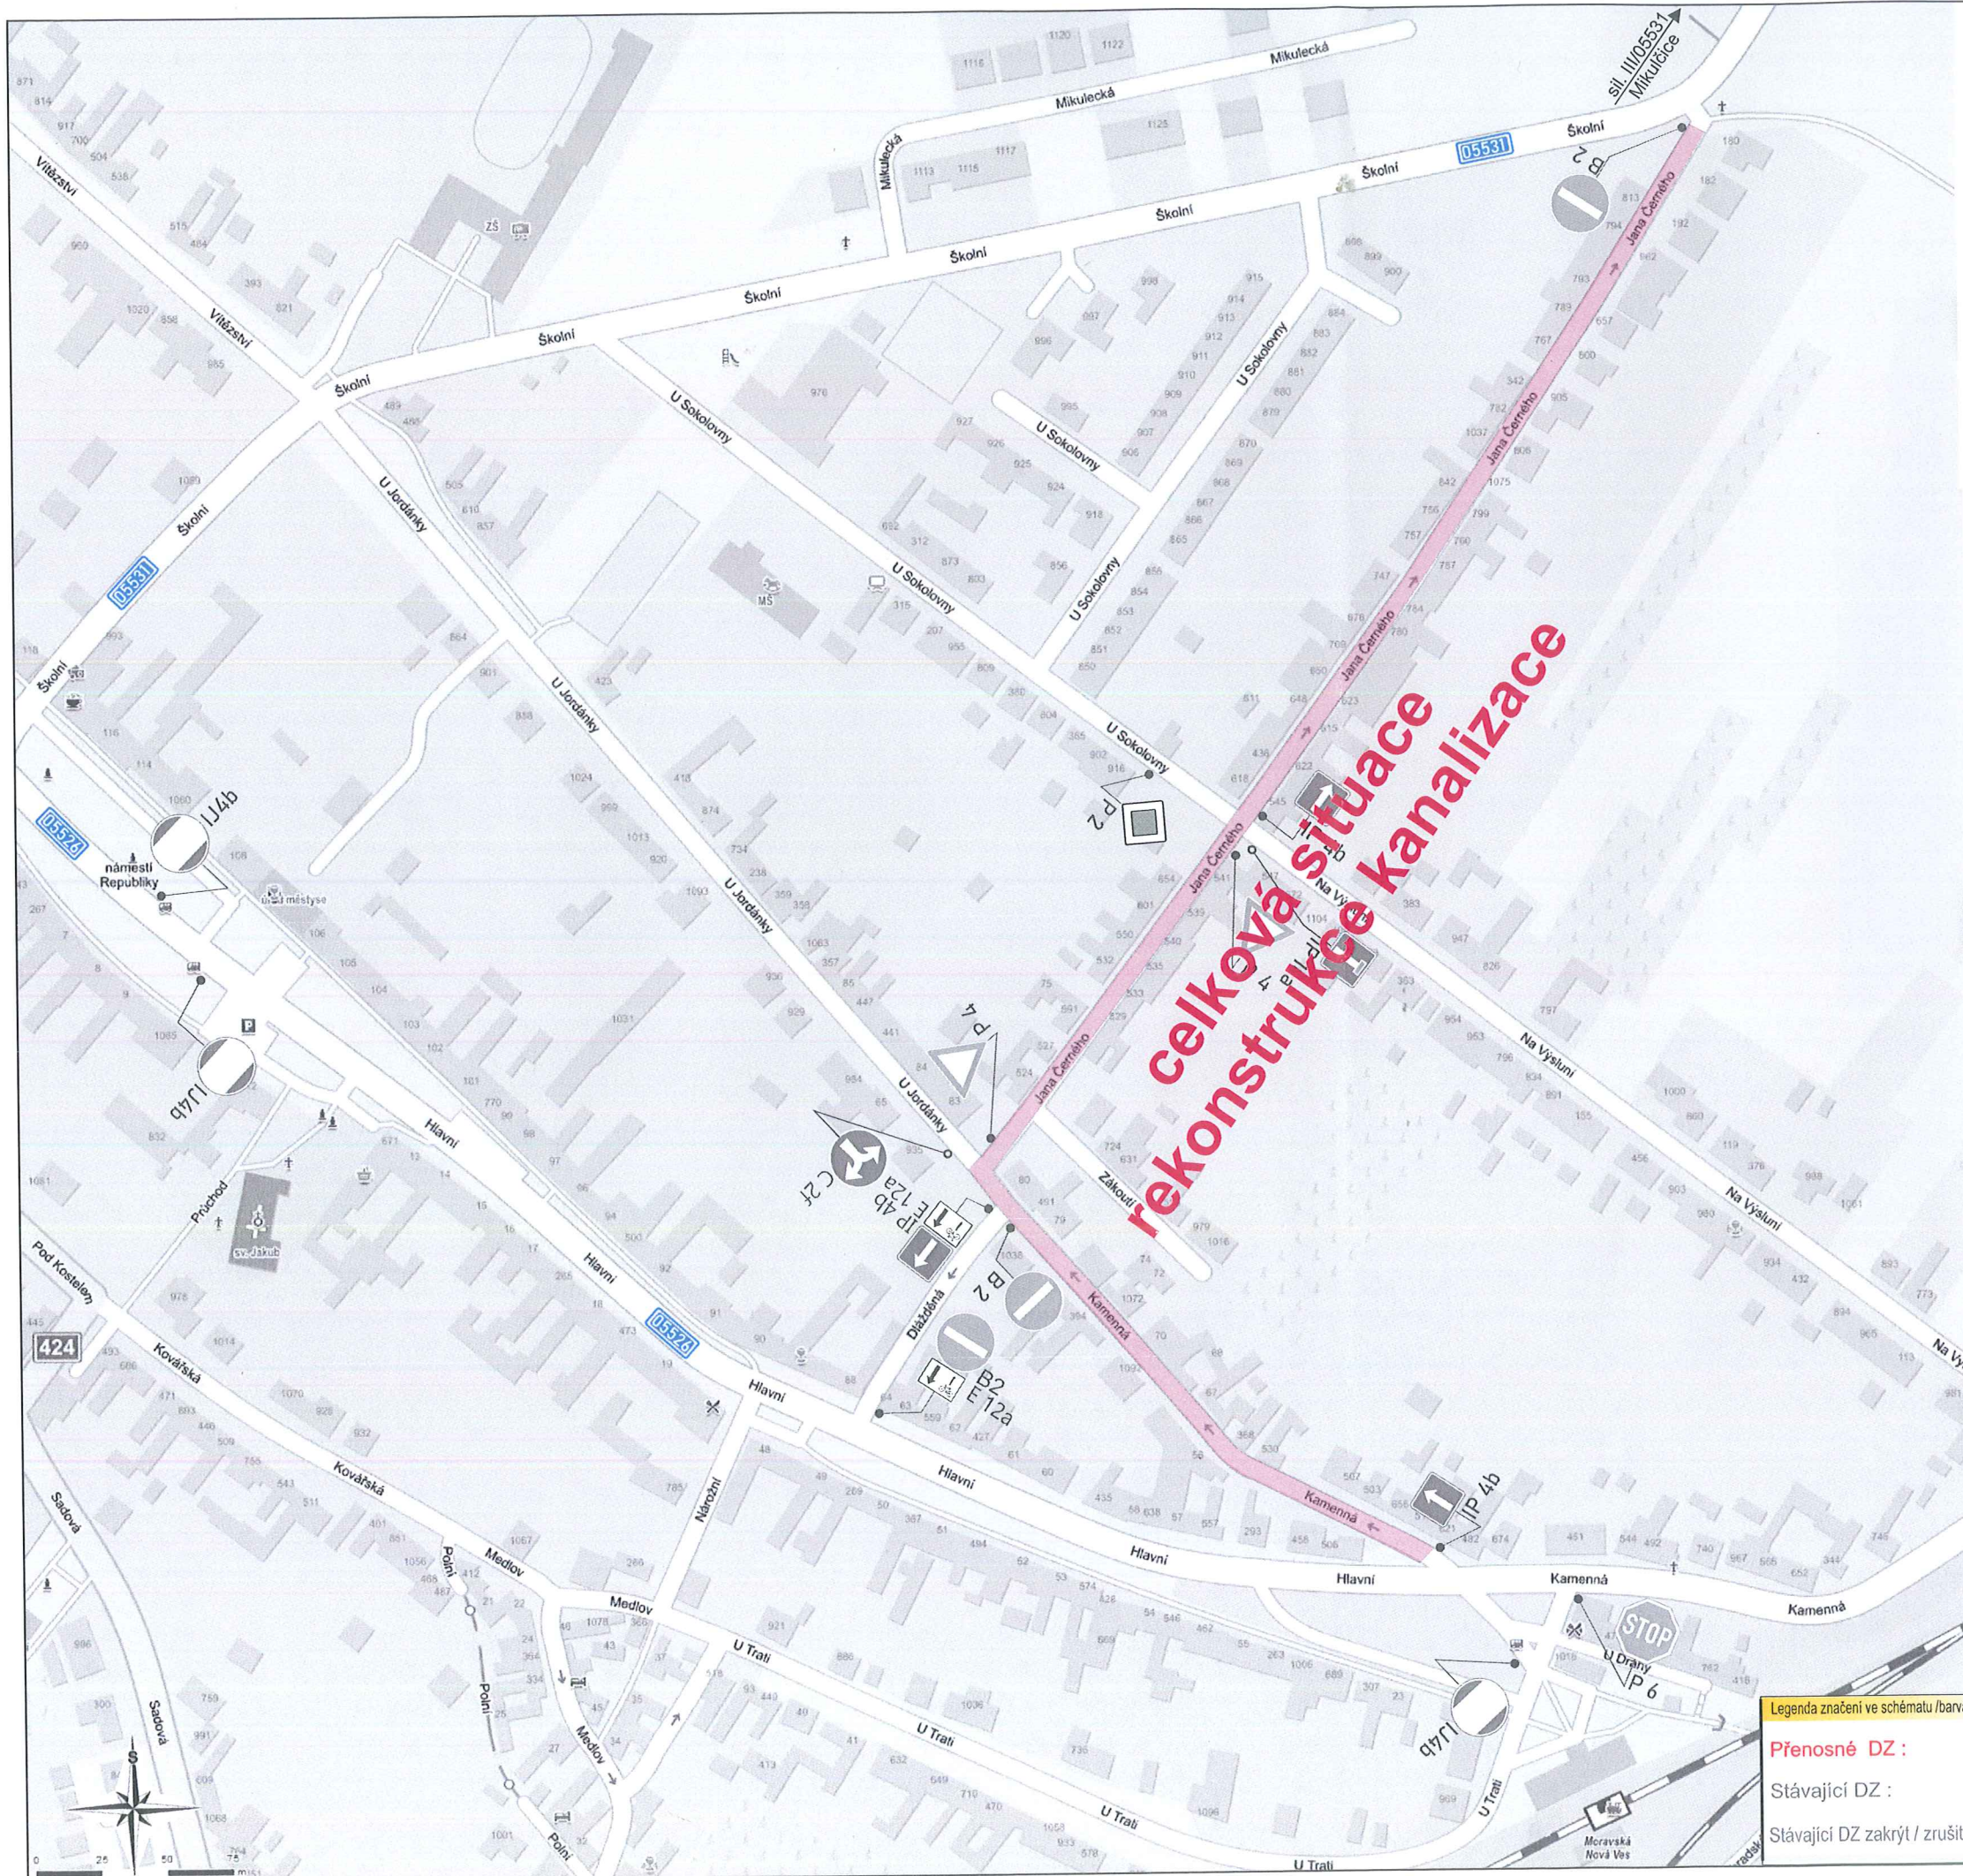


**celková situace
rekonstrukce kanalizace**

Legenda značení ve schématu /barva popisu :

Přenosné DZ :	
Stávající DZ :	
Stávající DZ zakrýt / zrušit:	

VYPRACOVAL:	Ing. Petr Klíma	
KONTROLOVAL:	Bc. Karel Hrubý	
obsah schématu:	kontakt:	
přechodné dopravní značení omezení dopravy	SIGNEX KH Břeclav s.r.o., Bratislavská 929/67, Podivín, 691 45 tel.: 777 595 989 Služba mimo pracovní dobu: tel.: 775 595 211 email: signex.breclav@seznam.cz	
místo akce/název:	Termín:	
Moravská Nová Ves ul. Hlavní, Kamenná, J. Černého rekonstrukce kanalizace	od 01.09.2022 do 30.10.2022	
		číslo schématu: 1

REKONSTRUKCE STOKOVÉ SÍTĚ MORAVSKÁ NOVÁ VES STOKY A-2.část, AG

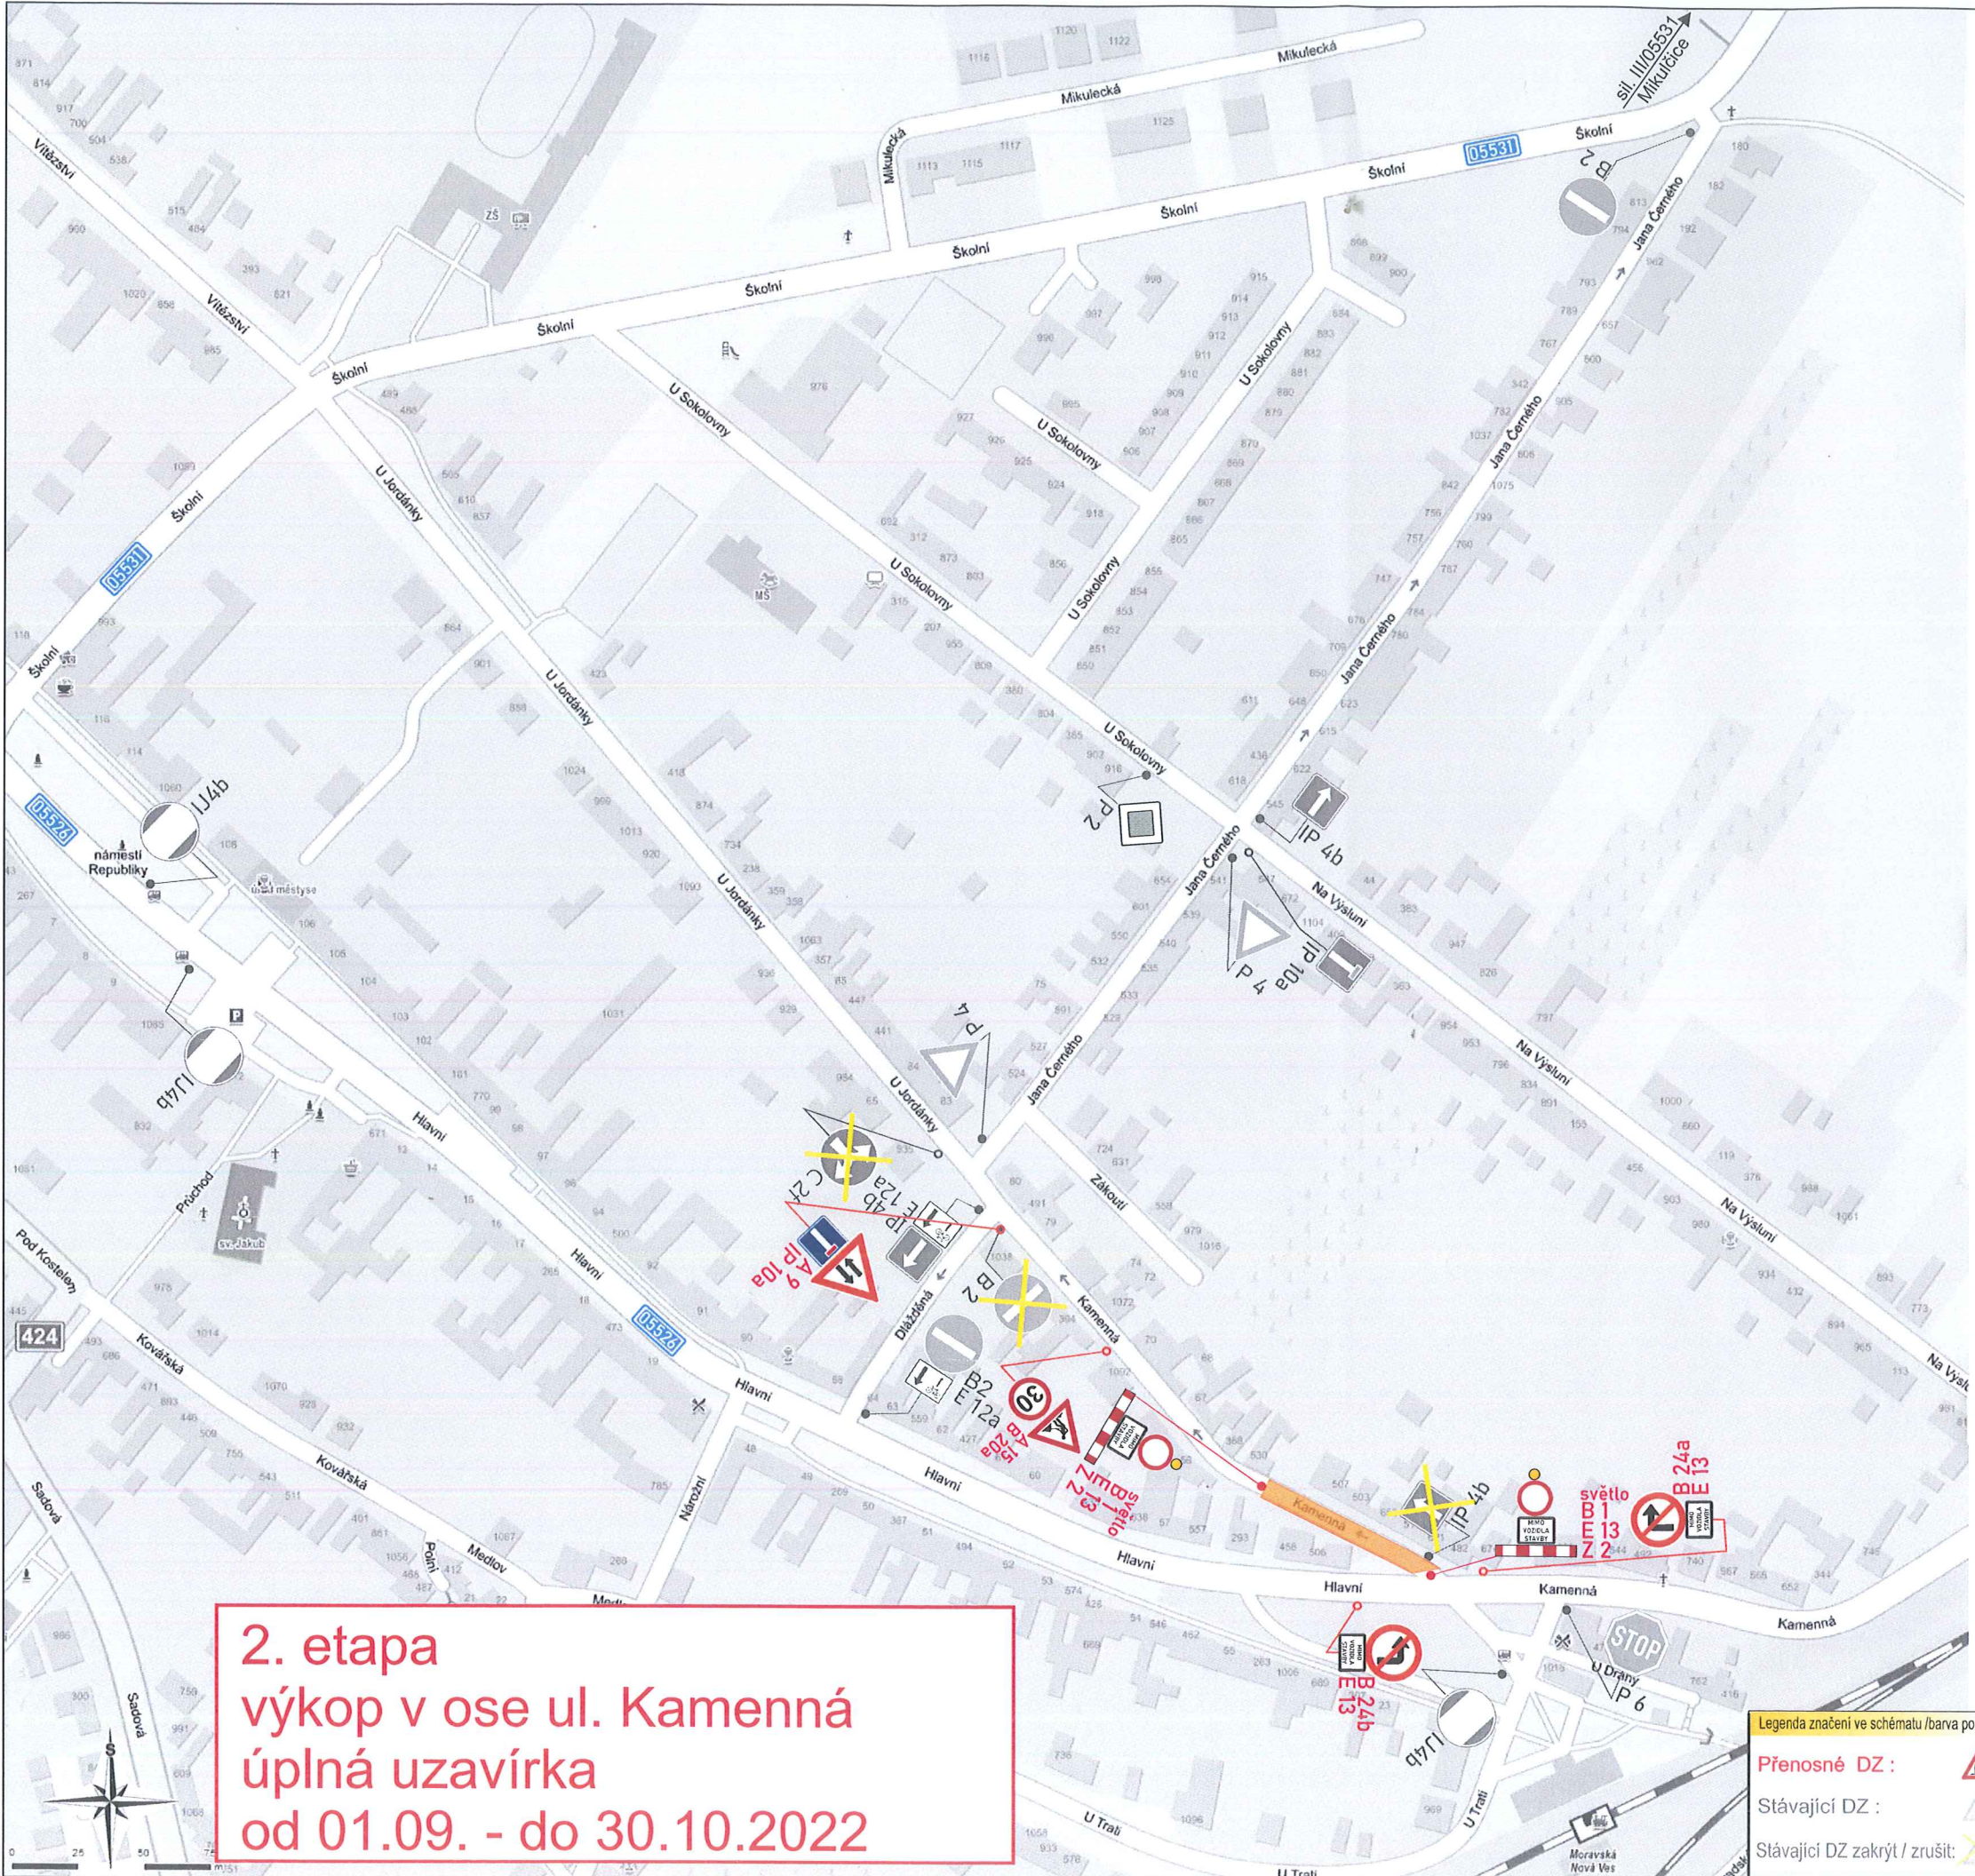


2. etapa
výkop v ose ul. Kamenná
úplná uzavírka
od 01.09. - do 30.10.2022

Legenda značení ve schématu /barva popisu :
 Přenosné DZ :
 Stávající DZ :
 Stávající DZ zakrýt / zrušit :

VYPRACOVAL:	Ing. Petr Klíma	
KONTROLOVAL:	Bc. Karel Hrubý	
obsah schématu:	přechodné dopravní značení omezení dopravy	kontakt: SIGNEX KH Břeclav s.r.o., Bratislavská 929/67, Podivín, 691 45 tel.: 777 595 989 Služba mimo pracovní dobu: tel.: 775 595 211 email: signex.breclav@seznam.cz
místo akce/název:	Moravská Nová Ves ul. Hlavní, Kamenná, J. Černého rekonstrukce kanalizace	Termín: od 01.09.2022 do 30.10.2022 číslo schématu: 2

REKONSTRUKCE STOKOVÉ SÍTĚ MORAVSKÁ NOVÁ VES STOKY A-2.část, AG

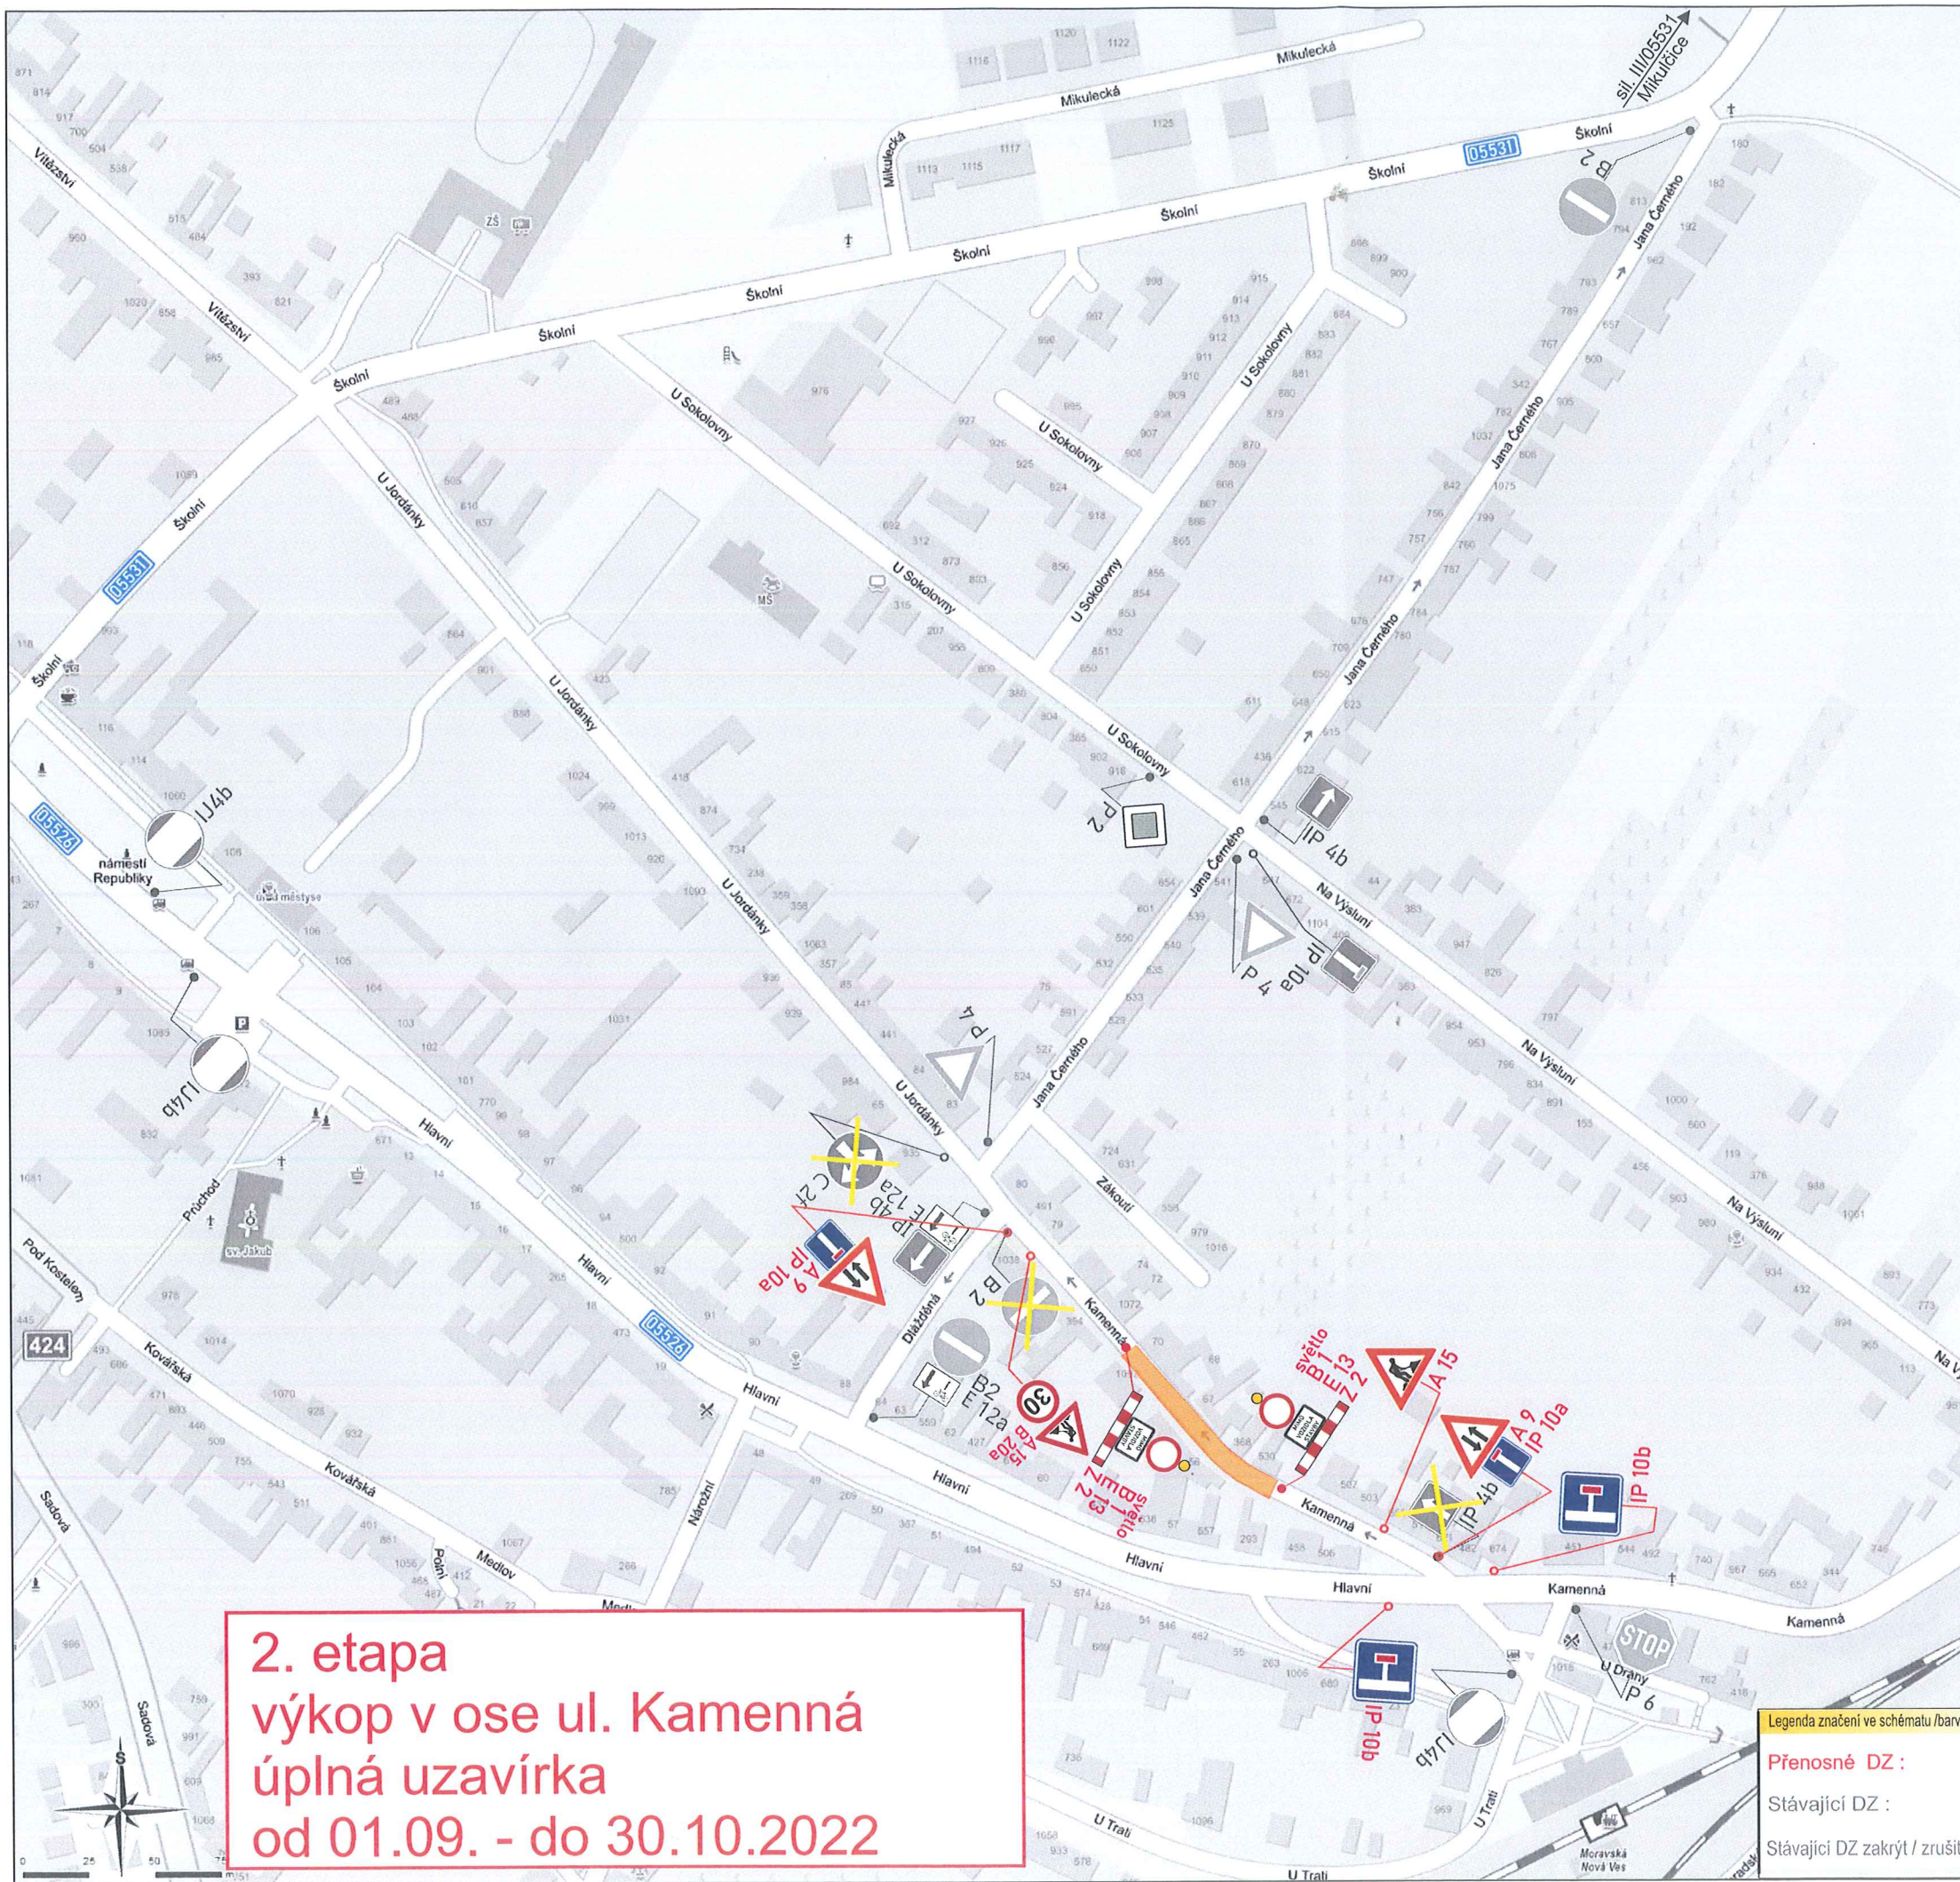


2. etapa
výkop v ose ul. Kamenná
úplná uzavírka
od 01.09. - do 30.10.2022

Legenda značení ve schématu /barva popisu :
Přenosné DZ :
Stávající DZ :
Stávající DZ zakrýt / zrušit :

VYPRACOVAL:	Ing. Petr Klíma	
KONTROLOVAL:	Bc. Karel Hrubý	
obsah schématu:	kontakt:	
přechodné dopravní značení omezení dopravy	SIGNEX KH Břeclav s.r.o., Bratislavská 929/67, Podivín, 691 45 tel.: 777 595 989 Služba mimo pracovní dobu: tel.: 775 595 211 email: signex.breclav@seznam.cz	
místo akce/název:	Termín:	
Moravská Nová Ves ul. Hlavní, Kamenná, J. Černého rekonstrukce kanalizace	od 01.09.2022 do 30.10.2022	
		číslo schématu: 3

REKONSTRUKCE STOKOVÉ SÍTĚ MORAVSKÁ NOVÁ VES STOKY A-2.část, AG

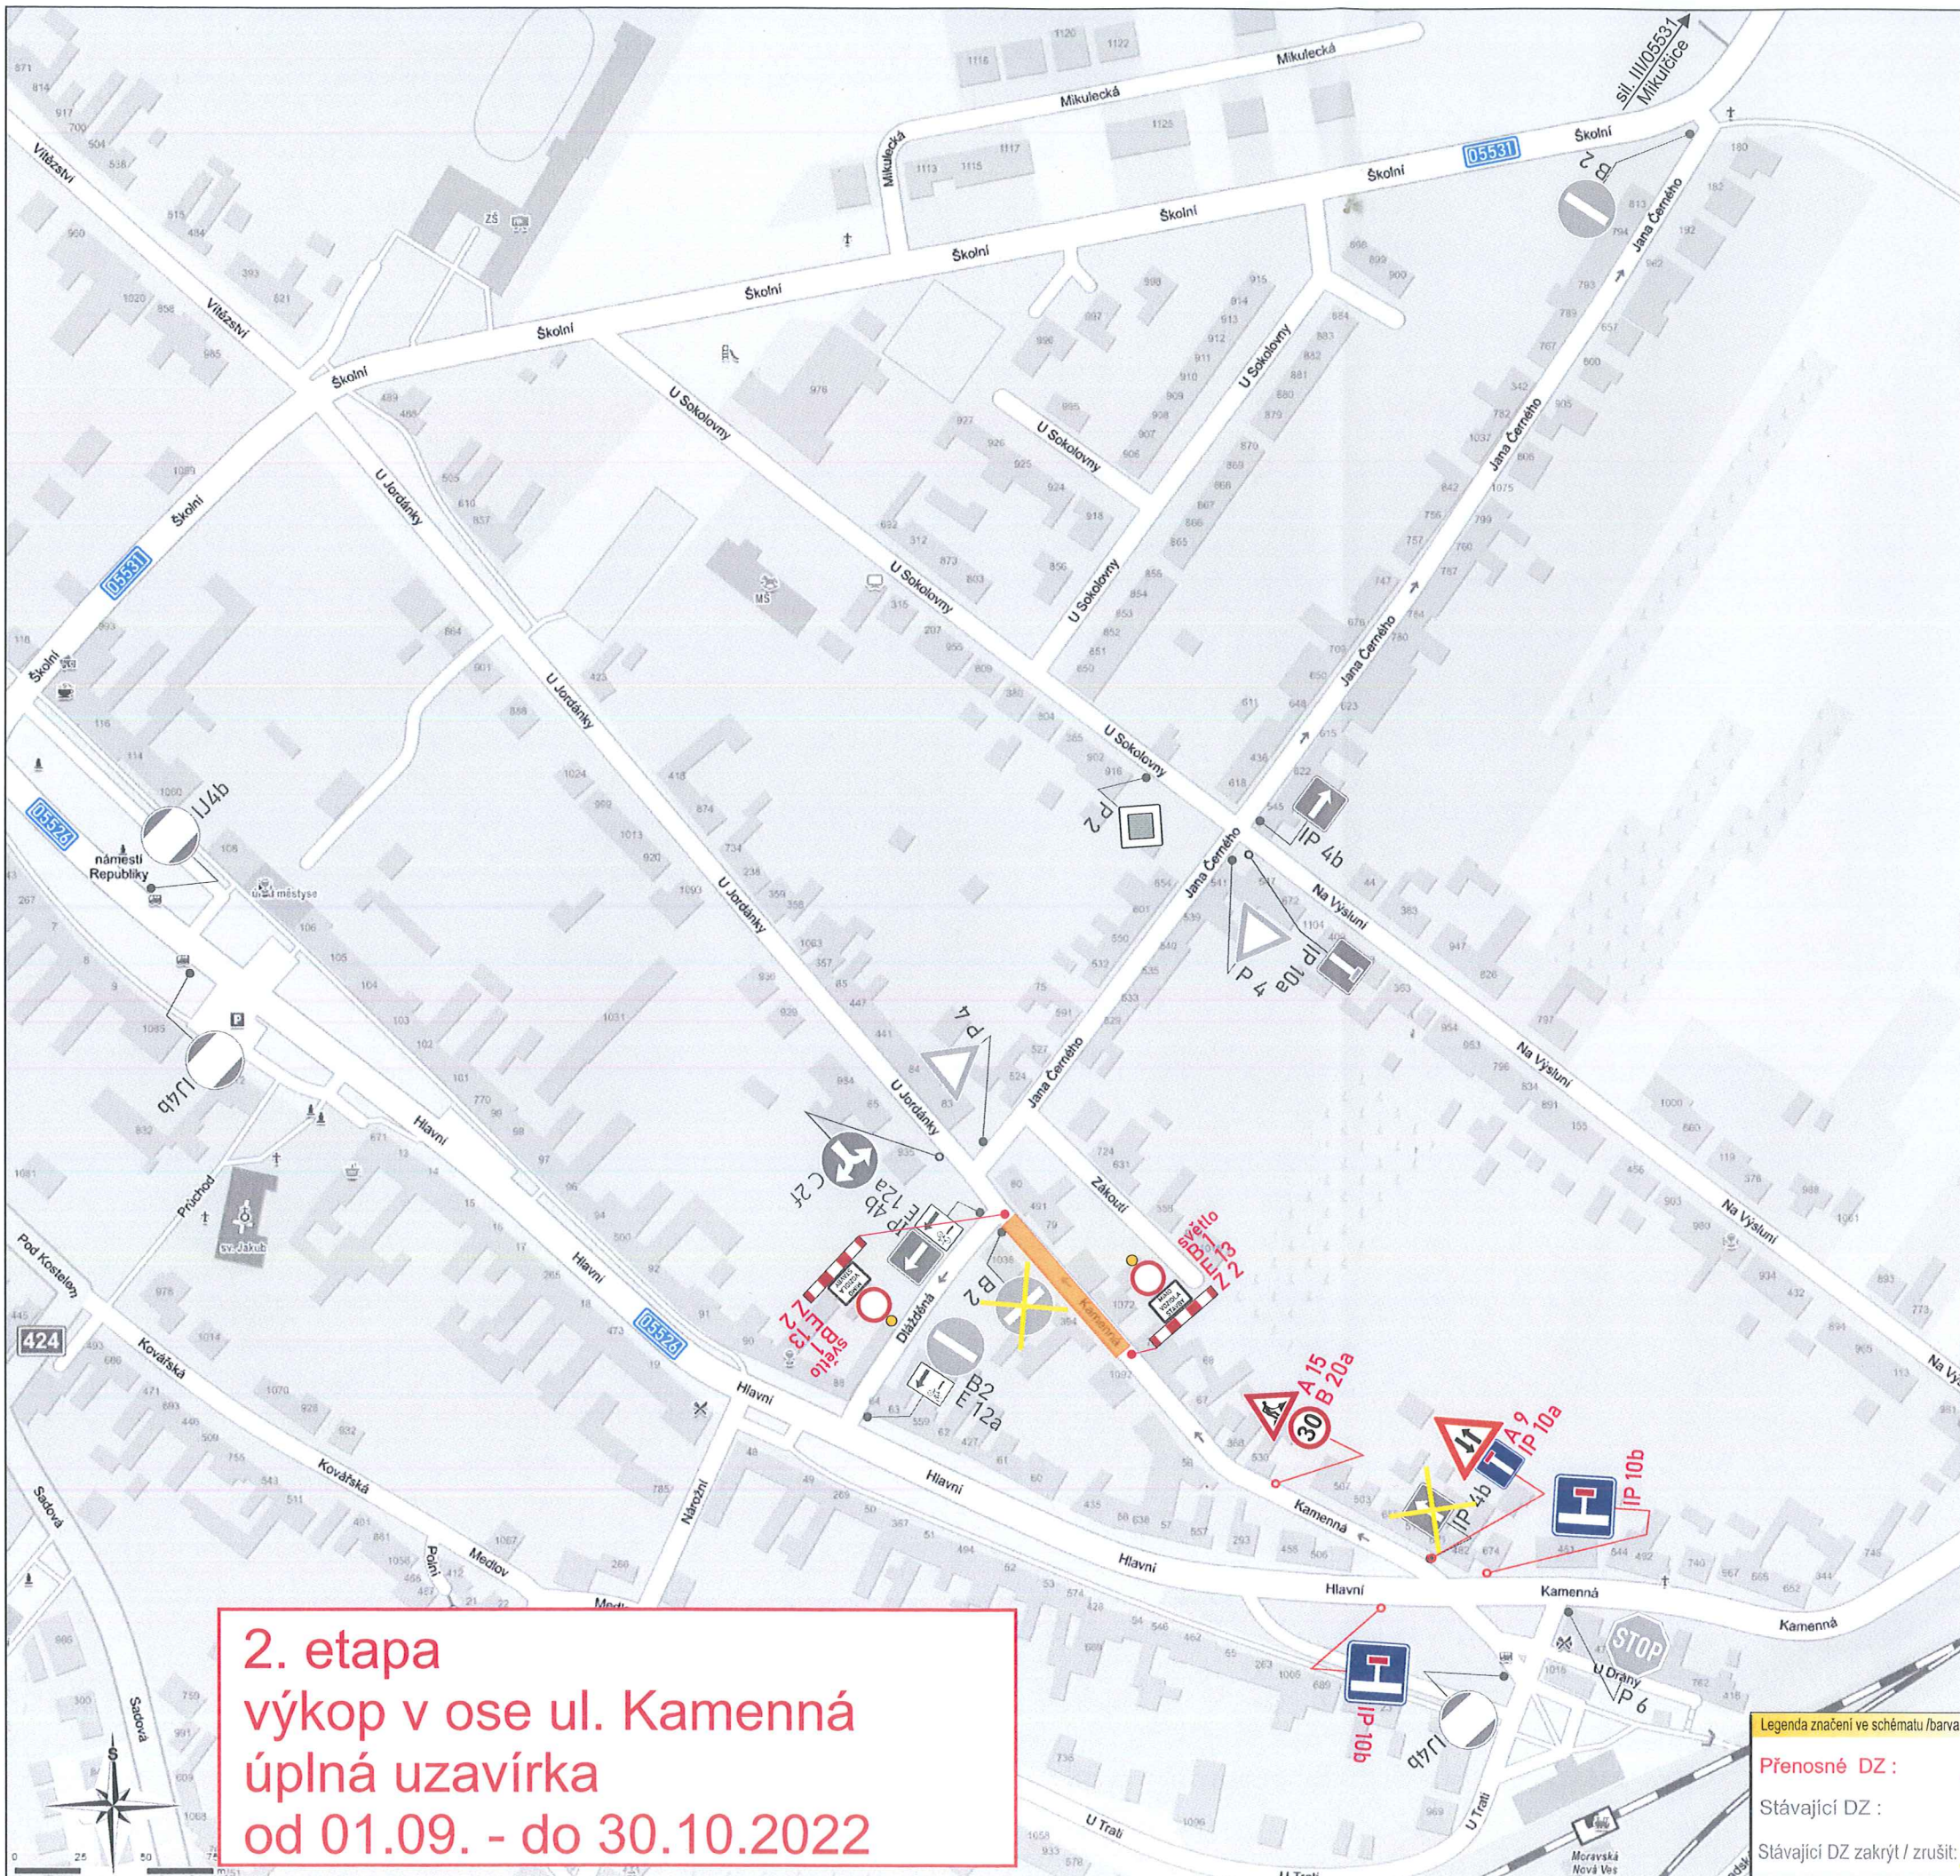

2. etapa
výkop v ose ul. Kamenná
úplná uzavírka
od 01.09. - do 30.10.2022

Legenda značení ve schématu /barva popisu :
 Přenosné DZ :
 Stávající DZ :
 Stávající DZ zakryt / zrušit:

VYPRACOVAL: Ing. Petr Klíma	
KONTROLOVAL: Bc. Karel Hrubý	
obsah schématu: přechodné dopravní značení omezení dopravy	kontakt: SIGNEX KH Břeclav s.r.o., Bratislavská 929/67, Podivín, 691 45 tel.: 777 595 989 Služba mimo pracovní dobu: tel.: 775 595 211 email: signex.breclav@seznam.cz
místo akce/název: Moravská Nová Ves ul. Hlavní, Kamenná, J. Černého rekonstrukce kanalizace	Termín: od 01.09.2022 do 30.10.2022 číslo schématu: 4

REKONSTRUKCE STOKOVÉ SÍTĚ MORAVSKÁ NOVÁ VES STOKY A-2.část, AG



**výkop v křižovatce
ul. Kamenná x ul. J. Černého
x ul. Dlážděná x ul. U Jordánky
úplná uzavírka**

**2. etapa
výkop v ose ul. Kamenná
úplná uzavírka
od 01.09. - do 30.10.2022**

Legenda značení ve schématu /barva popisu :
 Přenosné DZ :
 Stávající DZ :
 Stávající DZ zakryt / zrušit:

VYPRACOVAL:	Ing. Petr Klíma	
KONTROLOVAL:	Bc. Karel Hrubý	
obsah schématu:	prechodné dopravní značení omezení dopravy	kontakt: SIGNEX KH Brěclav s.r.o., Bratislavská 929/67, Podivín, 691 45 tel.: 777 595 989 Služba mimo pracovní dobu: tel.: 775 595 211 email: signex.breclav@seznam.cz
místo akce/název:	Moravská Nová Ves ul. Hlavní, Kamenná, J. Černého rekonstrukce kanalizace	Termín: od 01.09.2022 do 30.10.2022 číslo schématu: 5

Elektronický podpis - 21.9.2022
 Certifikát autora podpisu :
 Jméno : Ing. Svatava Věrnáková
 Vydal : PostSignum Qualified CA 4
 Platnost do : 16.8.2023 11:52:22+02:00