


# SITUAČNÍ VÝKRES ŠIRŠÍCH VZTAHŮ 1:50000

## DÁLNIČE D55, STAVBA 5510

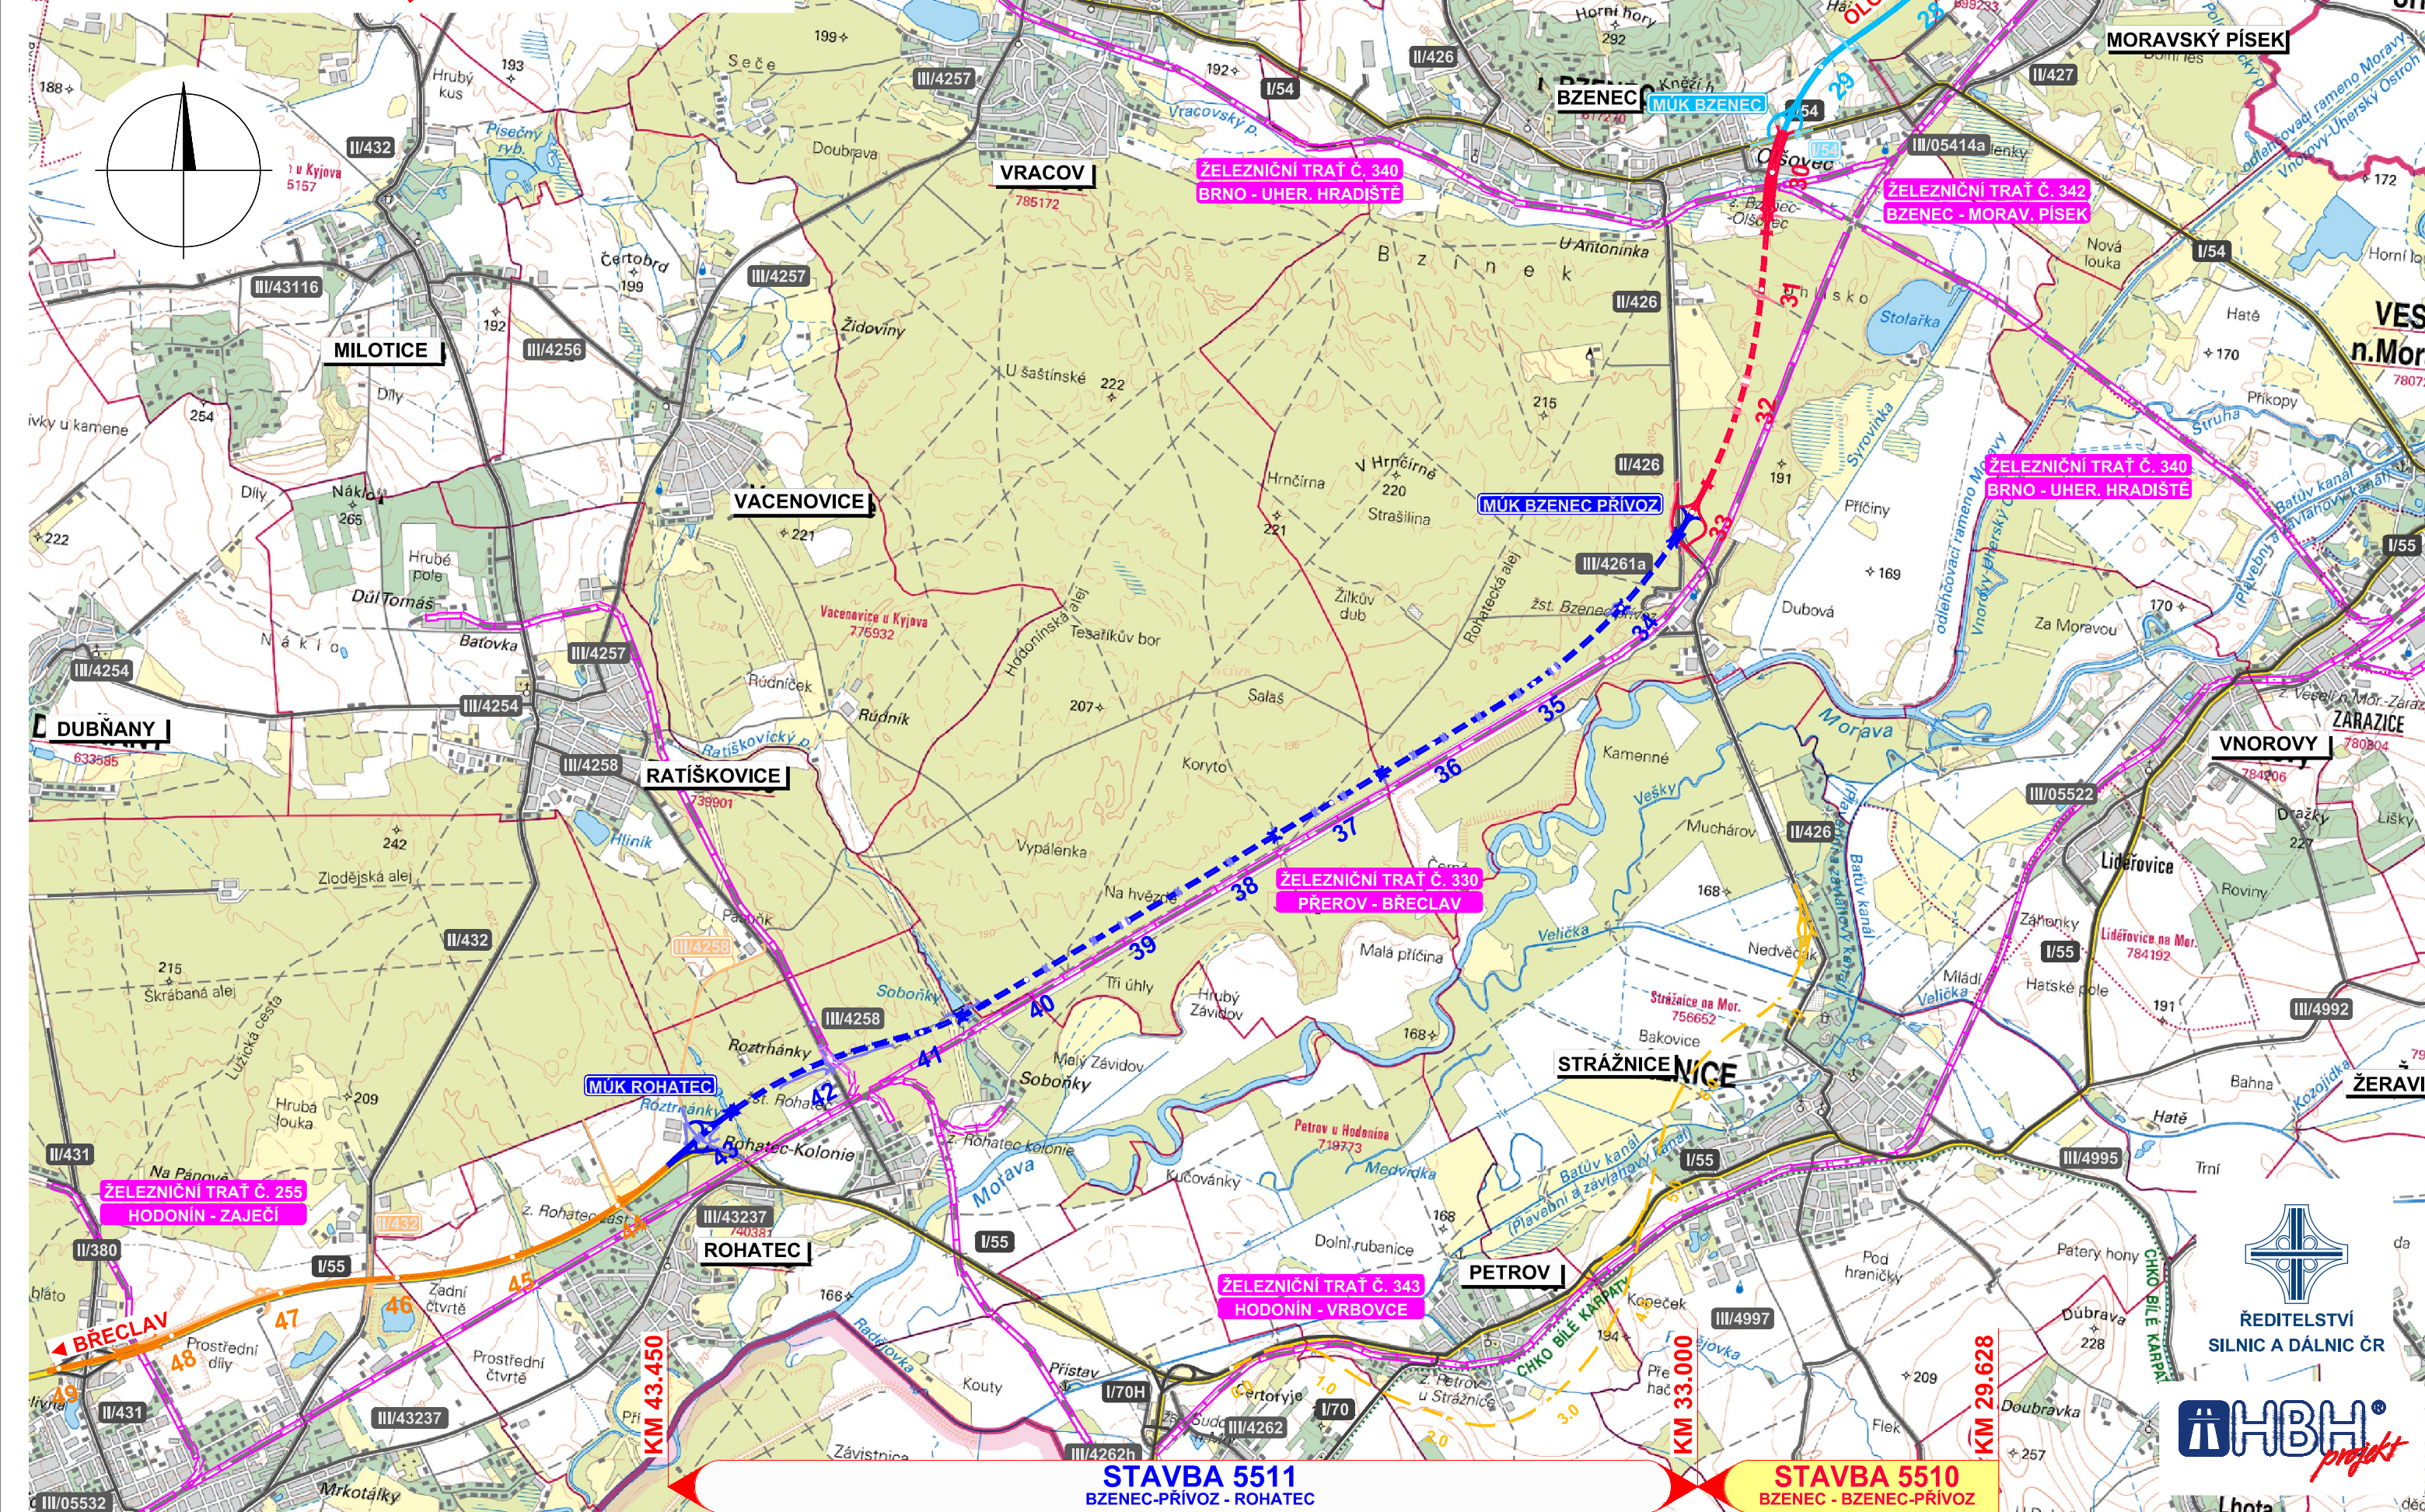

## C.1 DUSP

NÁZEV AKCE:

## D55, 5510 BZENEC - BZENEC PŘÍVOZ

OBJEDNATEL:

ŘEDITELSTVÍ SILNIC A DÁLNIC s. p.  
Čerčanská 2023/12, 140 00 PRAHA 4  
stavbu zajišťuje SPRÁVA ZLÍN  
Fügnerovo nábreží 5476, 760 01 ZLÍN




ZHOTOVITEL:

SPOLEČNOST HBH/LINK/GEOTest/SAGASTA

Vedoucí společnosti: **HBH Projekt spol. s r.o.**, Kabátníkůva 5, 602 00 Brno  
Hlavní inženýr projektu: **Ing. Petr Krajča**  
Číslo zakázky: **2023/0099**



SOUŘADNICOVÝ SYSTÉM: S-JTSK      VÝŠKOVÝ SYSTÉM: B.p.v.

VEDOUČÍ PROJEKTANT	ING. CHAKER			
ZODPOVĚDNÝ PROJEKTANT	ING. CHAKER			
VYPRACOVAL	ING. CHAKER			
KONTROLOVAL	ING. BOHÁČ			
KRAJ: JIHO-MORAVSKÝ	K.Ú.: BZENEC	DATUM	11/2024	
C SITUAČNÍ VÝKRESY		FORMÁT	3 A4	
		MĚŘÍTKO	1:50000	
		ÚČEL	DUSP	
		ČÍS. ZAKÁZKY	2023/0099	
		ARCHIVNÍ ČÍS.		
NÁZEV VÝKRESU	SITUAČNÍ VÝKRES ŠIRŠÍCH VZTAHŮ		ČÍS. SOUPRAVY	ČÍS. VÝKRESU
				.