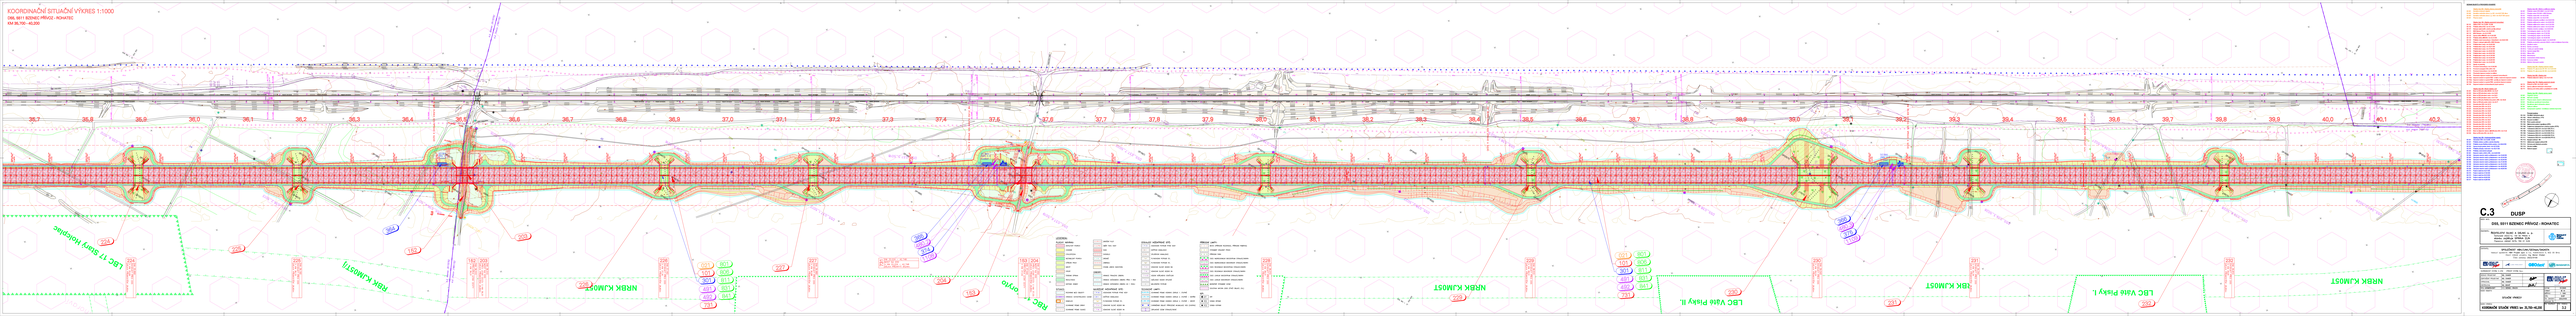
KOORDINAČNÍ SITUAČNÍ VÝKRES 1:1000
D8L 0611 EZDNEC PŘÍVOZ - ROHATEC
KM 36,700 - 40,200
NEBK KJM05T
NEBK KJM05T
NEBK KJM05T