KOORDINAČNÍ SITUAČNÍ VÝKRES 1:1000

D55, 5512 ROHATEC - LUŽICE

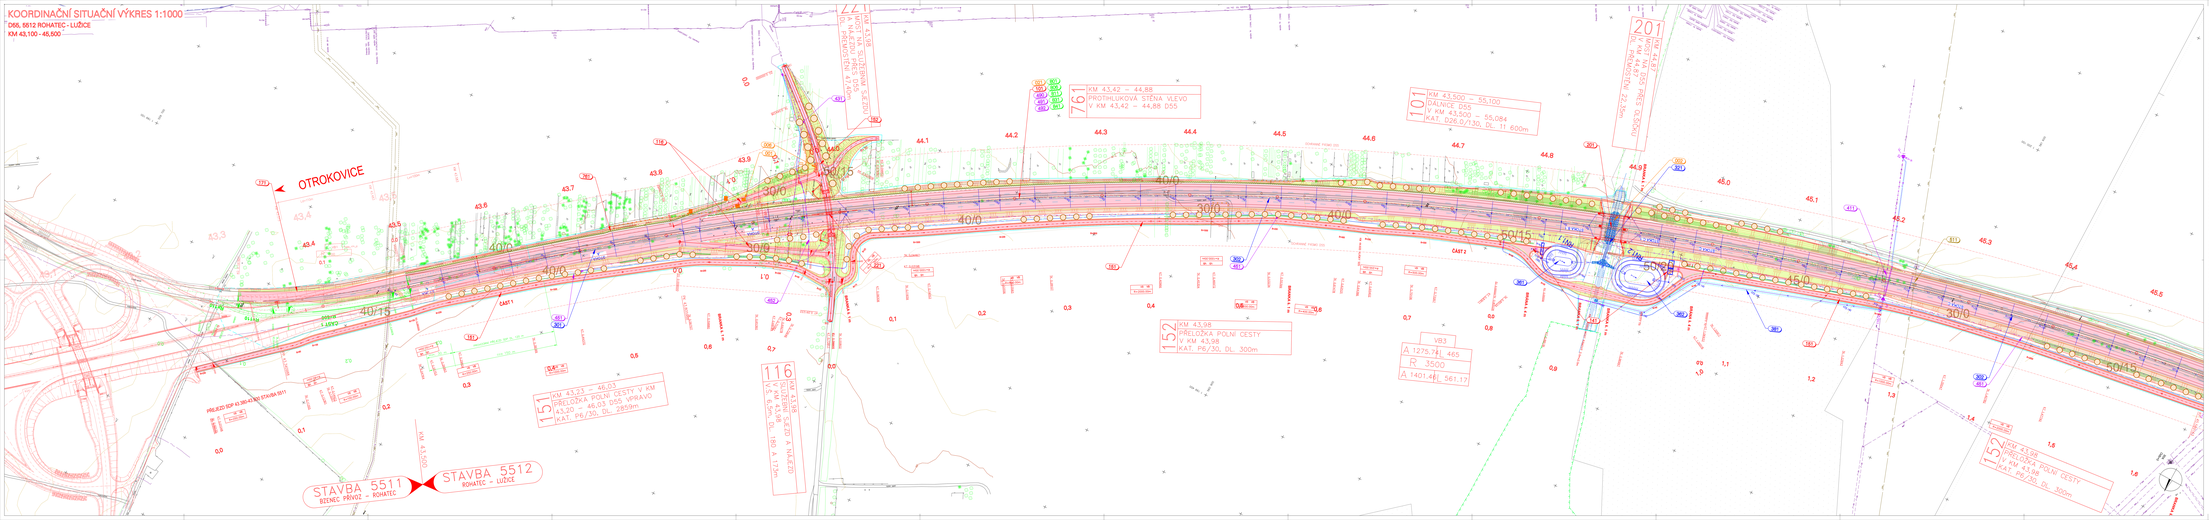

ROZPIS STAVEBNÍCH OBJEKTŮ

Stavby řady 500 - Objekty přípravy území

Stavby řady 700 - Objekty vybavení silnic
SO 701 Svislé dopravní značky
SO 702 Vodorovné dopravní značení
SO 703 Dopravní značení na přechodech
