KOORDINAČNÍ SITUAČNÍ VÝKRES 1:1000

D55, 5513.1 LUŽICE - BŘECLAV I.ETAPA

KM 55,084 - 63,614

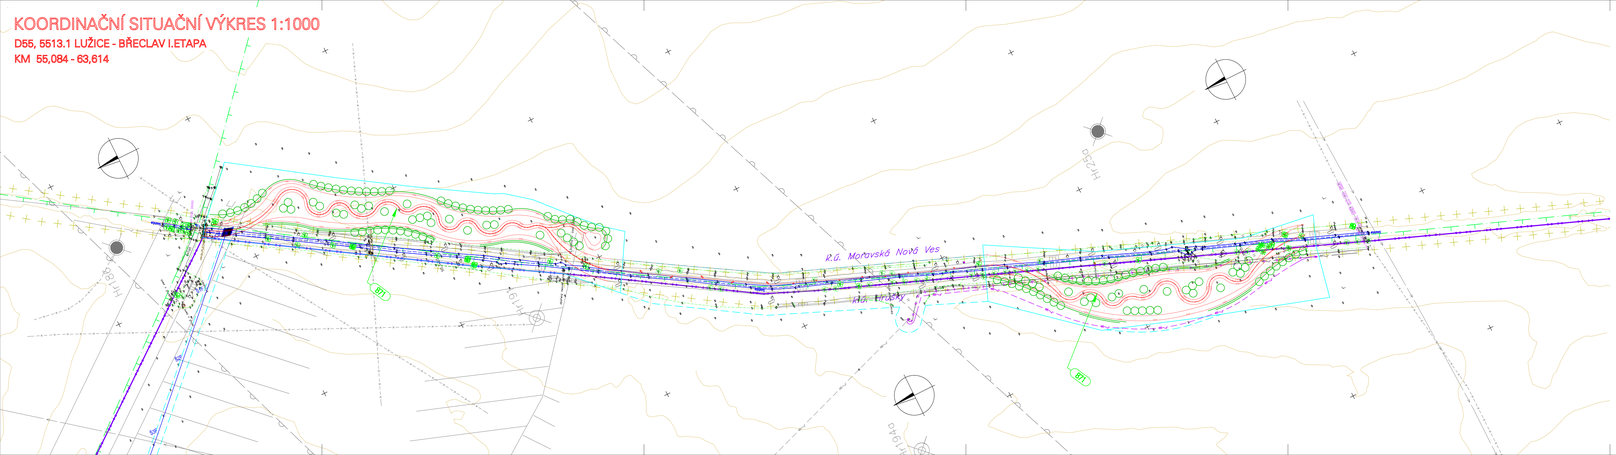
HP 250
HP 190
HP 190
HP 190
HP 250
HP 250
HP 190
HP 190
HP 190